


液 压 升 降 平 台

技术要求:

- 设备名称: 升降作业平台
 - 安装位置: 室内安装, 四周有墙。
 - 停站楼层: 3层3门
 - 额定载重: 2000kg
 - 提升高度: 9000mm
 - 主机功率: 5.5kw
 - 升降速度: 3—5米/分钟
 - 油缸外径: 油缸Φ80, 共2只
 - 井道开口: 宽2600深2200, 宽2600方向进出货
 - 平台尺寸: 宽2000深2000, 宽2000方向进出货
 - 平台护栏: 3面护栏高1500, 无门, 不封板, 不封顶, 田格状
 - 地坑深度: 一楼装潢后, 地坑净深300, 用户自理
 - 地坑底部: 要求底部浇筑厚度大于200, 无预埋铁
 - 门洞尺寸: 宽2100高2200
 - 开门方式: 机械联动门2套, 手动对拉门1套
 - 门尺寸: 宽配做, 高1500, 封网, 门打开后高2100
 - 外围封闭: 按工厂标准封防护网, 40×20×1.7 矩形管焊接外框架, 封直径3mm 铁丝网
 - 控制按钮: 电梯专用数显按钮面板, 共3套
 - 配电箱: 随机配1只
 - 进相电源: 三相电源380V, 50HZ, 国标电缆6平方 三相四线, 用户接到指定位置。
 - 控制方式: 机械联动门, 一楼和顶层可以门到达那层那层门打开, 其他楼层手动对拉网门。
 - 水电要求: 用户免费提供临时使用的水电, 固定电源接至指定位置。
 - 土建施工说明: 地坑, 楼层开口, 门洞, 井道的施工, 加固, 预埋铁, 各楼层间隙调整铁板, 涉及土建均由用户自理
- 备注: , 制图说明: 本图纸不按比例绘制, 未标注尺寸的均为mm
图纸填充颜色主要用于划分区块意义

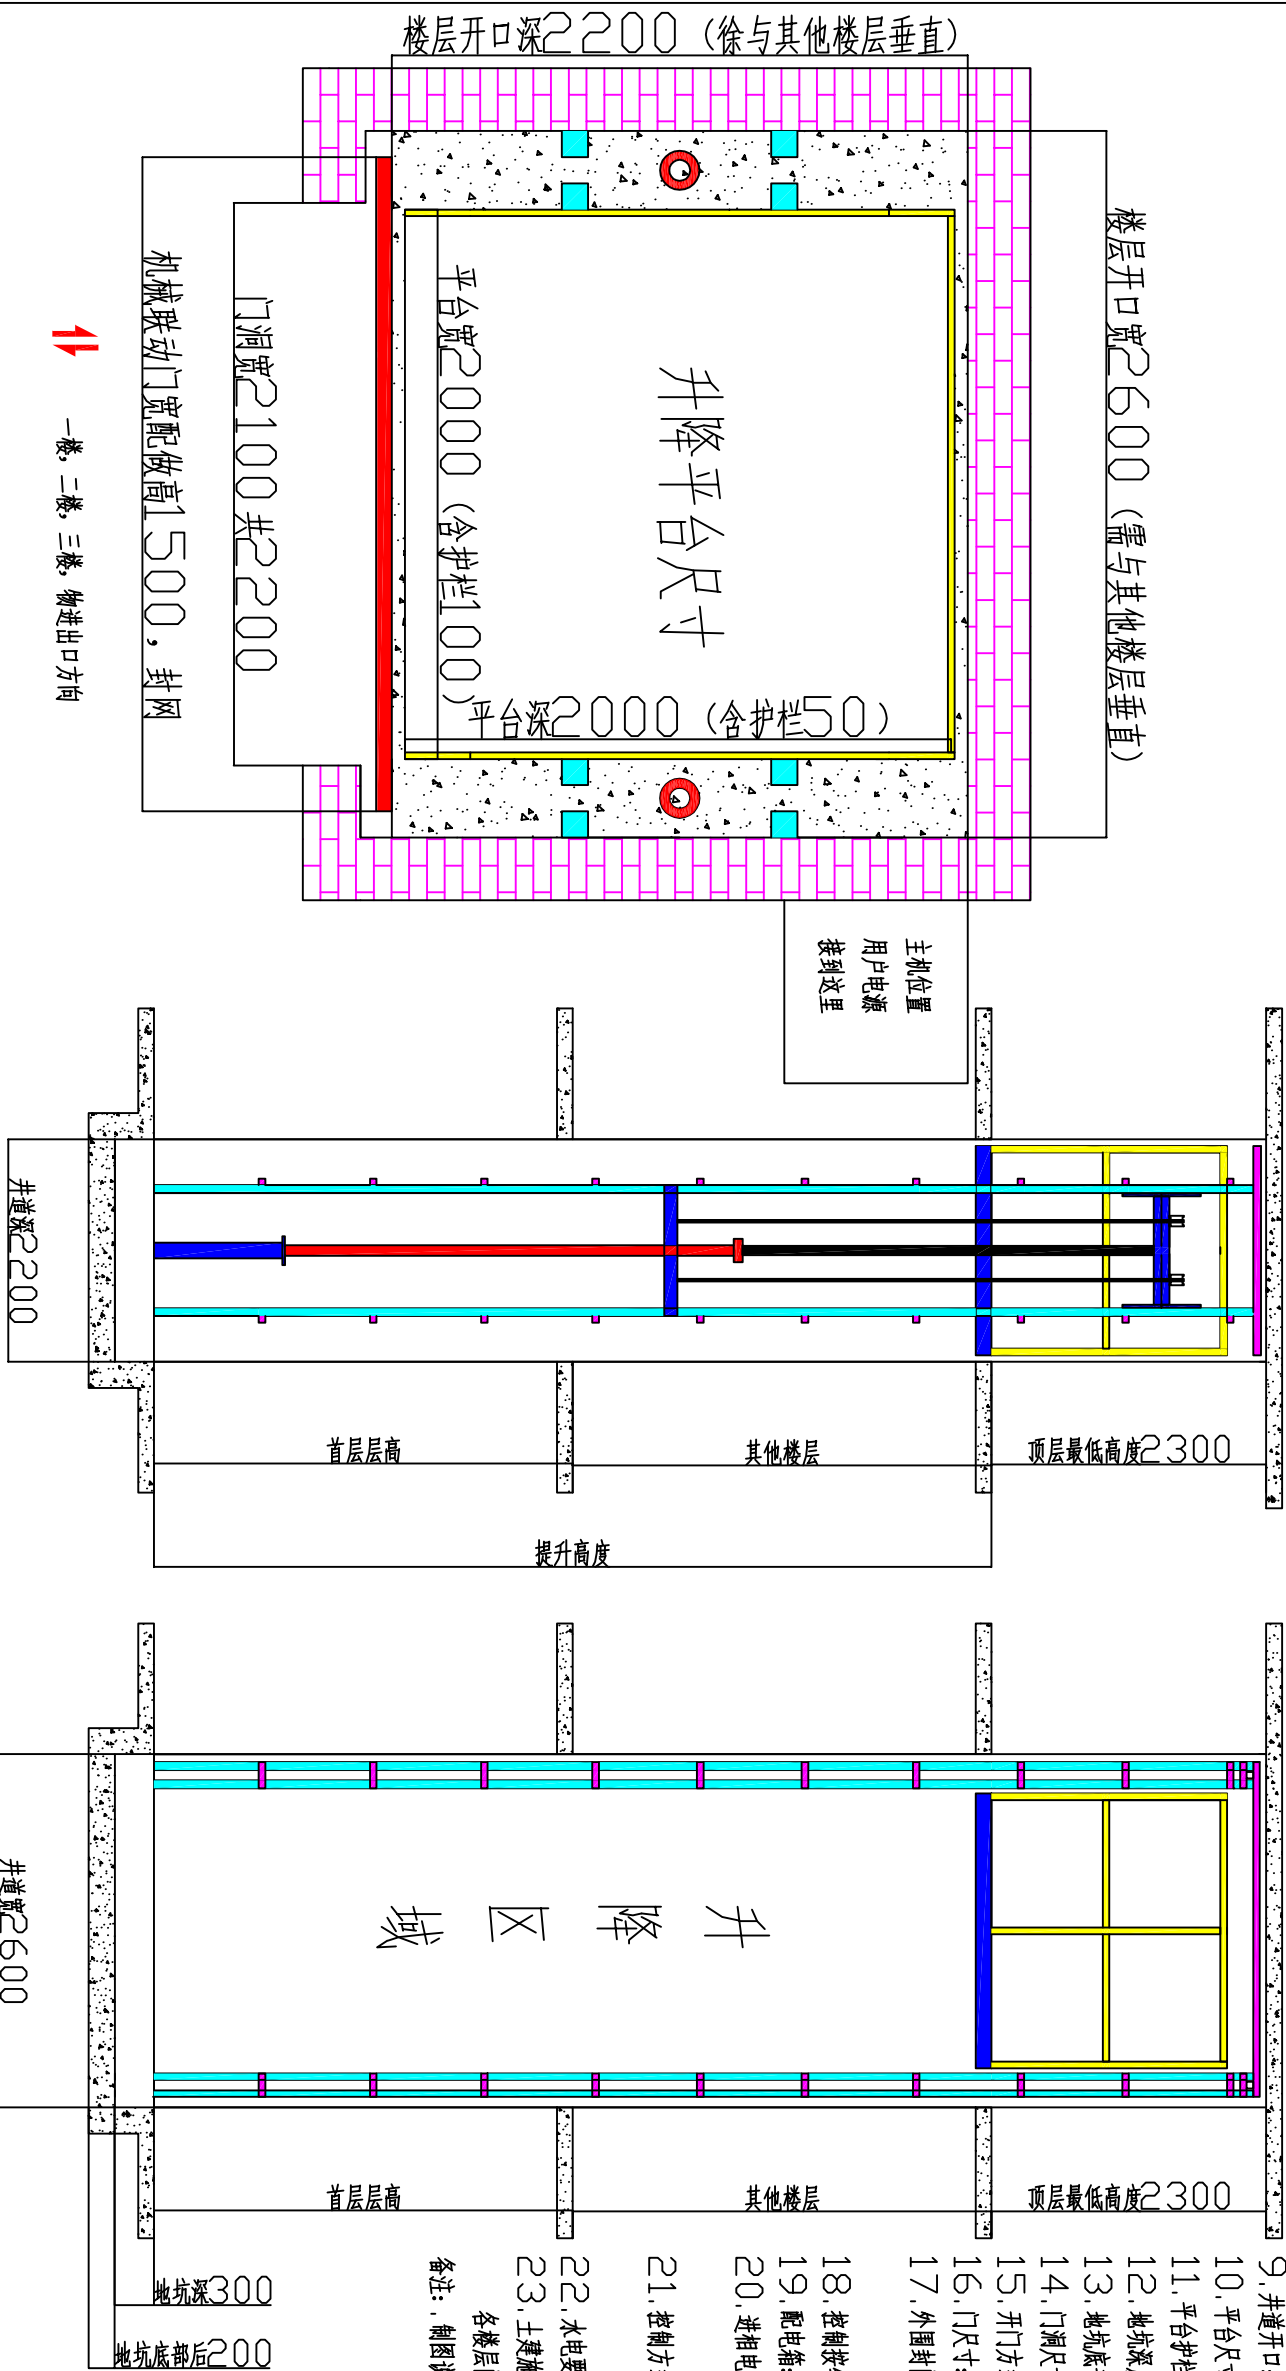

一、平面布置图

二、结构图

设备型号	SJG-9.0	用户单位	杭州市区	制 图	张建波 0571-65111051
设备名称	升降作业平台	制图单位	杭州玖筑机电有限公司	制 图 日期	2020.04.07