


技 术 要 求 说 明

- 1、安装位置结构: 室内安装, 钢结构隔层, 四周无墙体。
- 2、停层: 2层2站2门。
- 3、载重: 载重2000kg, 铭牌标注450kg。
- 4、提升高度3.1米。
- 5、额定速度: 3—5米/ 每分钟。
- 6、油缸配置: 采用 2只油缸, 外直径或Φ80 油缸。
- 7、主机功率: 4.0kw, 380v, 50Hz。
- 8、井道尺寸: 宽2600×深2600, 宽2600方向进出货。
- 9、平台尺寸: 宽2000×深2500, 宽2000方向进出货。
- 10、升降平台护栏: 护栏高≥1500, 不封闭。
- 11、底坑深度: 地坑深200mm, 预埋铁不用预埋, 工厂提供现场安装。
- 12、开门形式: 手动对拉门。
- 13、门洞尺寸: 一楼, 二楼无门洞
- 14、楼层门尺寸:
一楼, 二楼宽2600高1800共2套
- 15、指令按钮: 每层配单独数显指令按钮, 每个指令按钮盒上配一个急停按钮, 当急停按钮关闭时, 其余楼层指令按钮不工作。
- 16、控制柜: 控制柜安装位于首层升降平台四周1米内, 380V
三相电源4平方线国标电缆由用户接至升降平台控制柜内。
- 17、液压泵站: 液压泵站安装位于首层升降平台四周1米内。
- 18、升降平台外围: 防护网宽2600高1800, 共6块。
- 19、土建回填装填: 底坑、门洞、楼层开孔、外墙表面平整、每层进出口处斜街、门洞回填、门洞整改、门洞装填及使用涉及土建均由用户自理。
- 20、本图纸未注明尺寸均为 (mm), 图纸的填充颜色主要为分清区域使用。

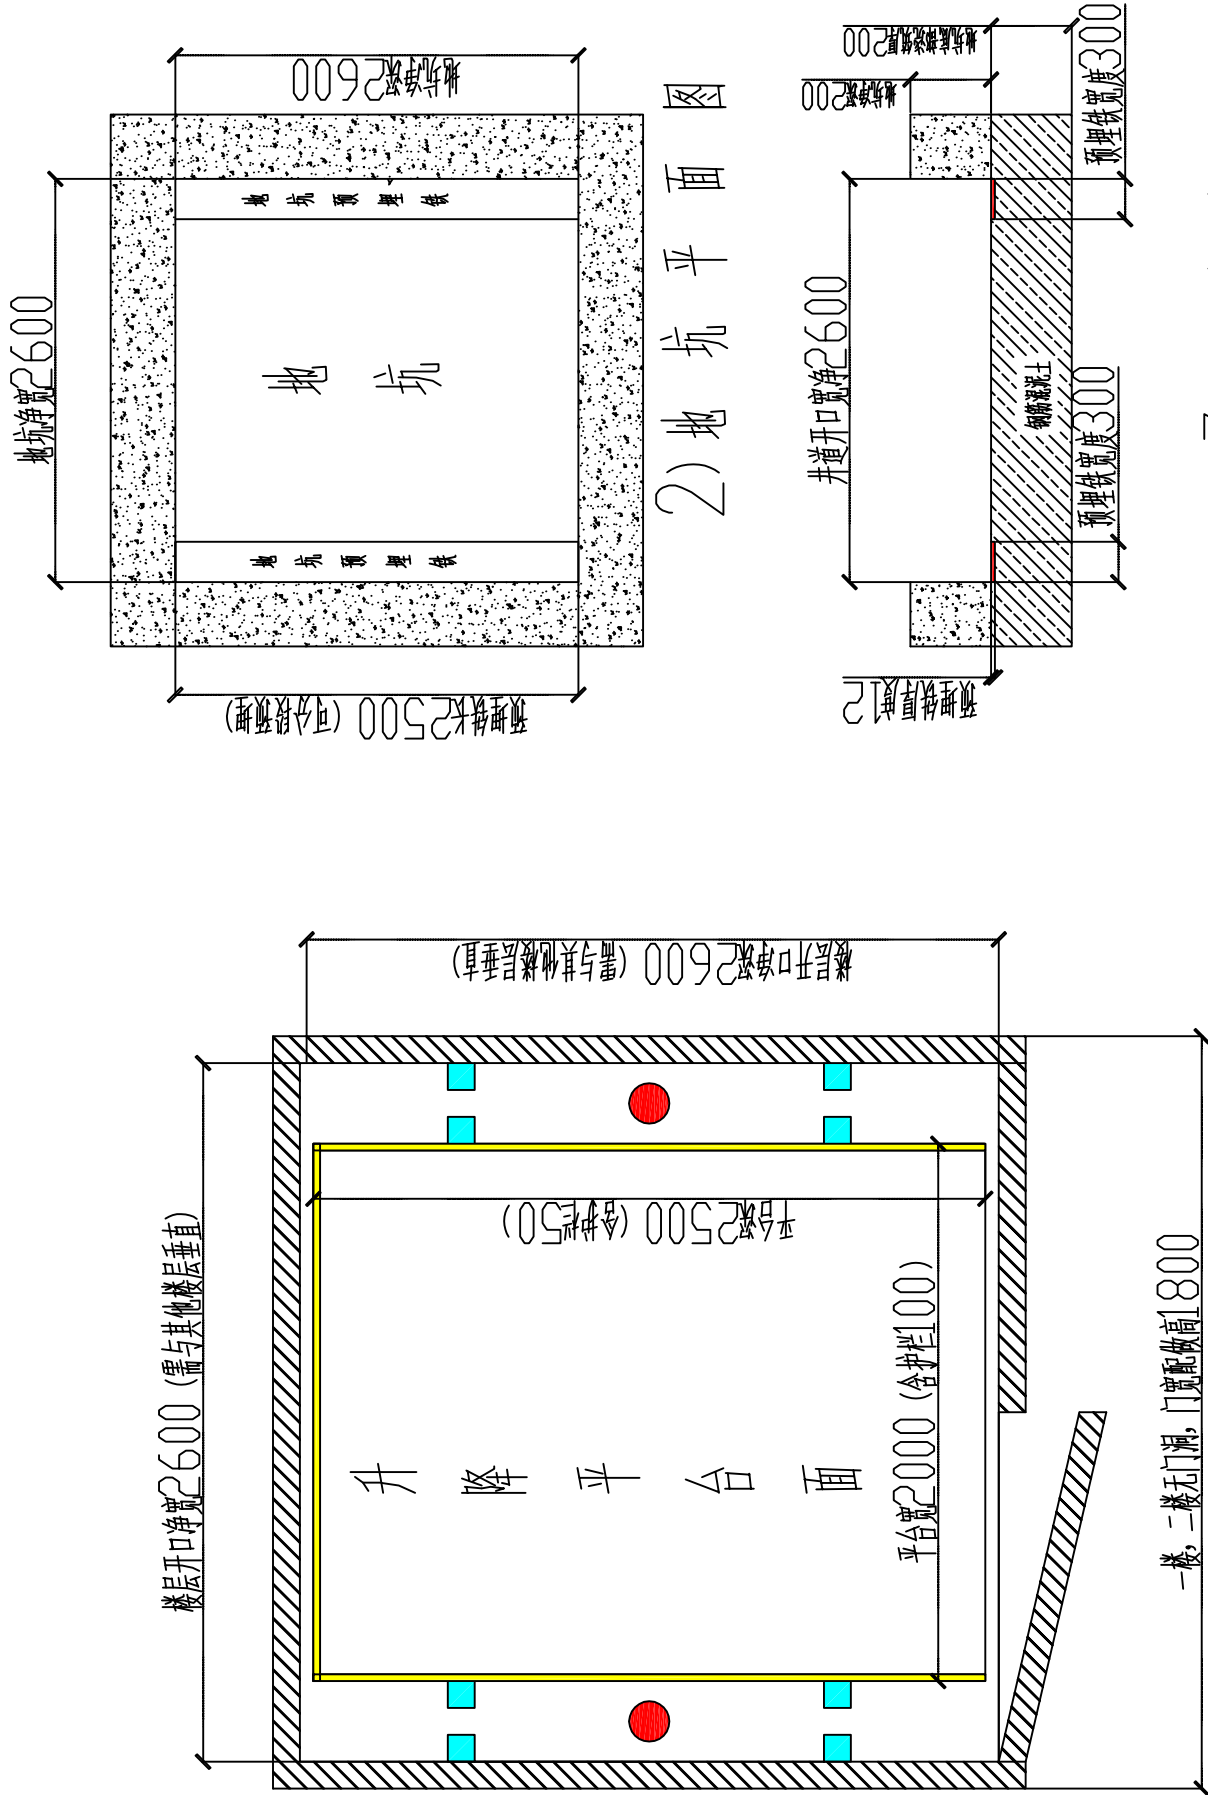

↑↑ 一楼、二楼货物进出口方向

1) 地坑平面布置图

图纸编号	SJD-3.1	用户单位	黄山货梯	制图	张建设	审核	
设备名称	液压升降平台	制图单位	杭州玖筑机电有限公司	驱动形式	液压驱动	制图日期	2018-03-16