


↑↓ 二楼、三楼货物进出口方向

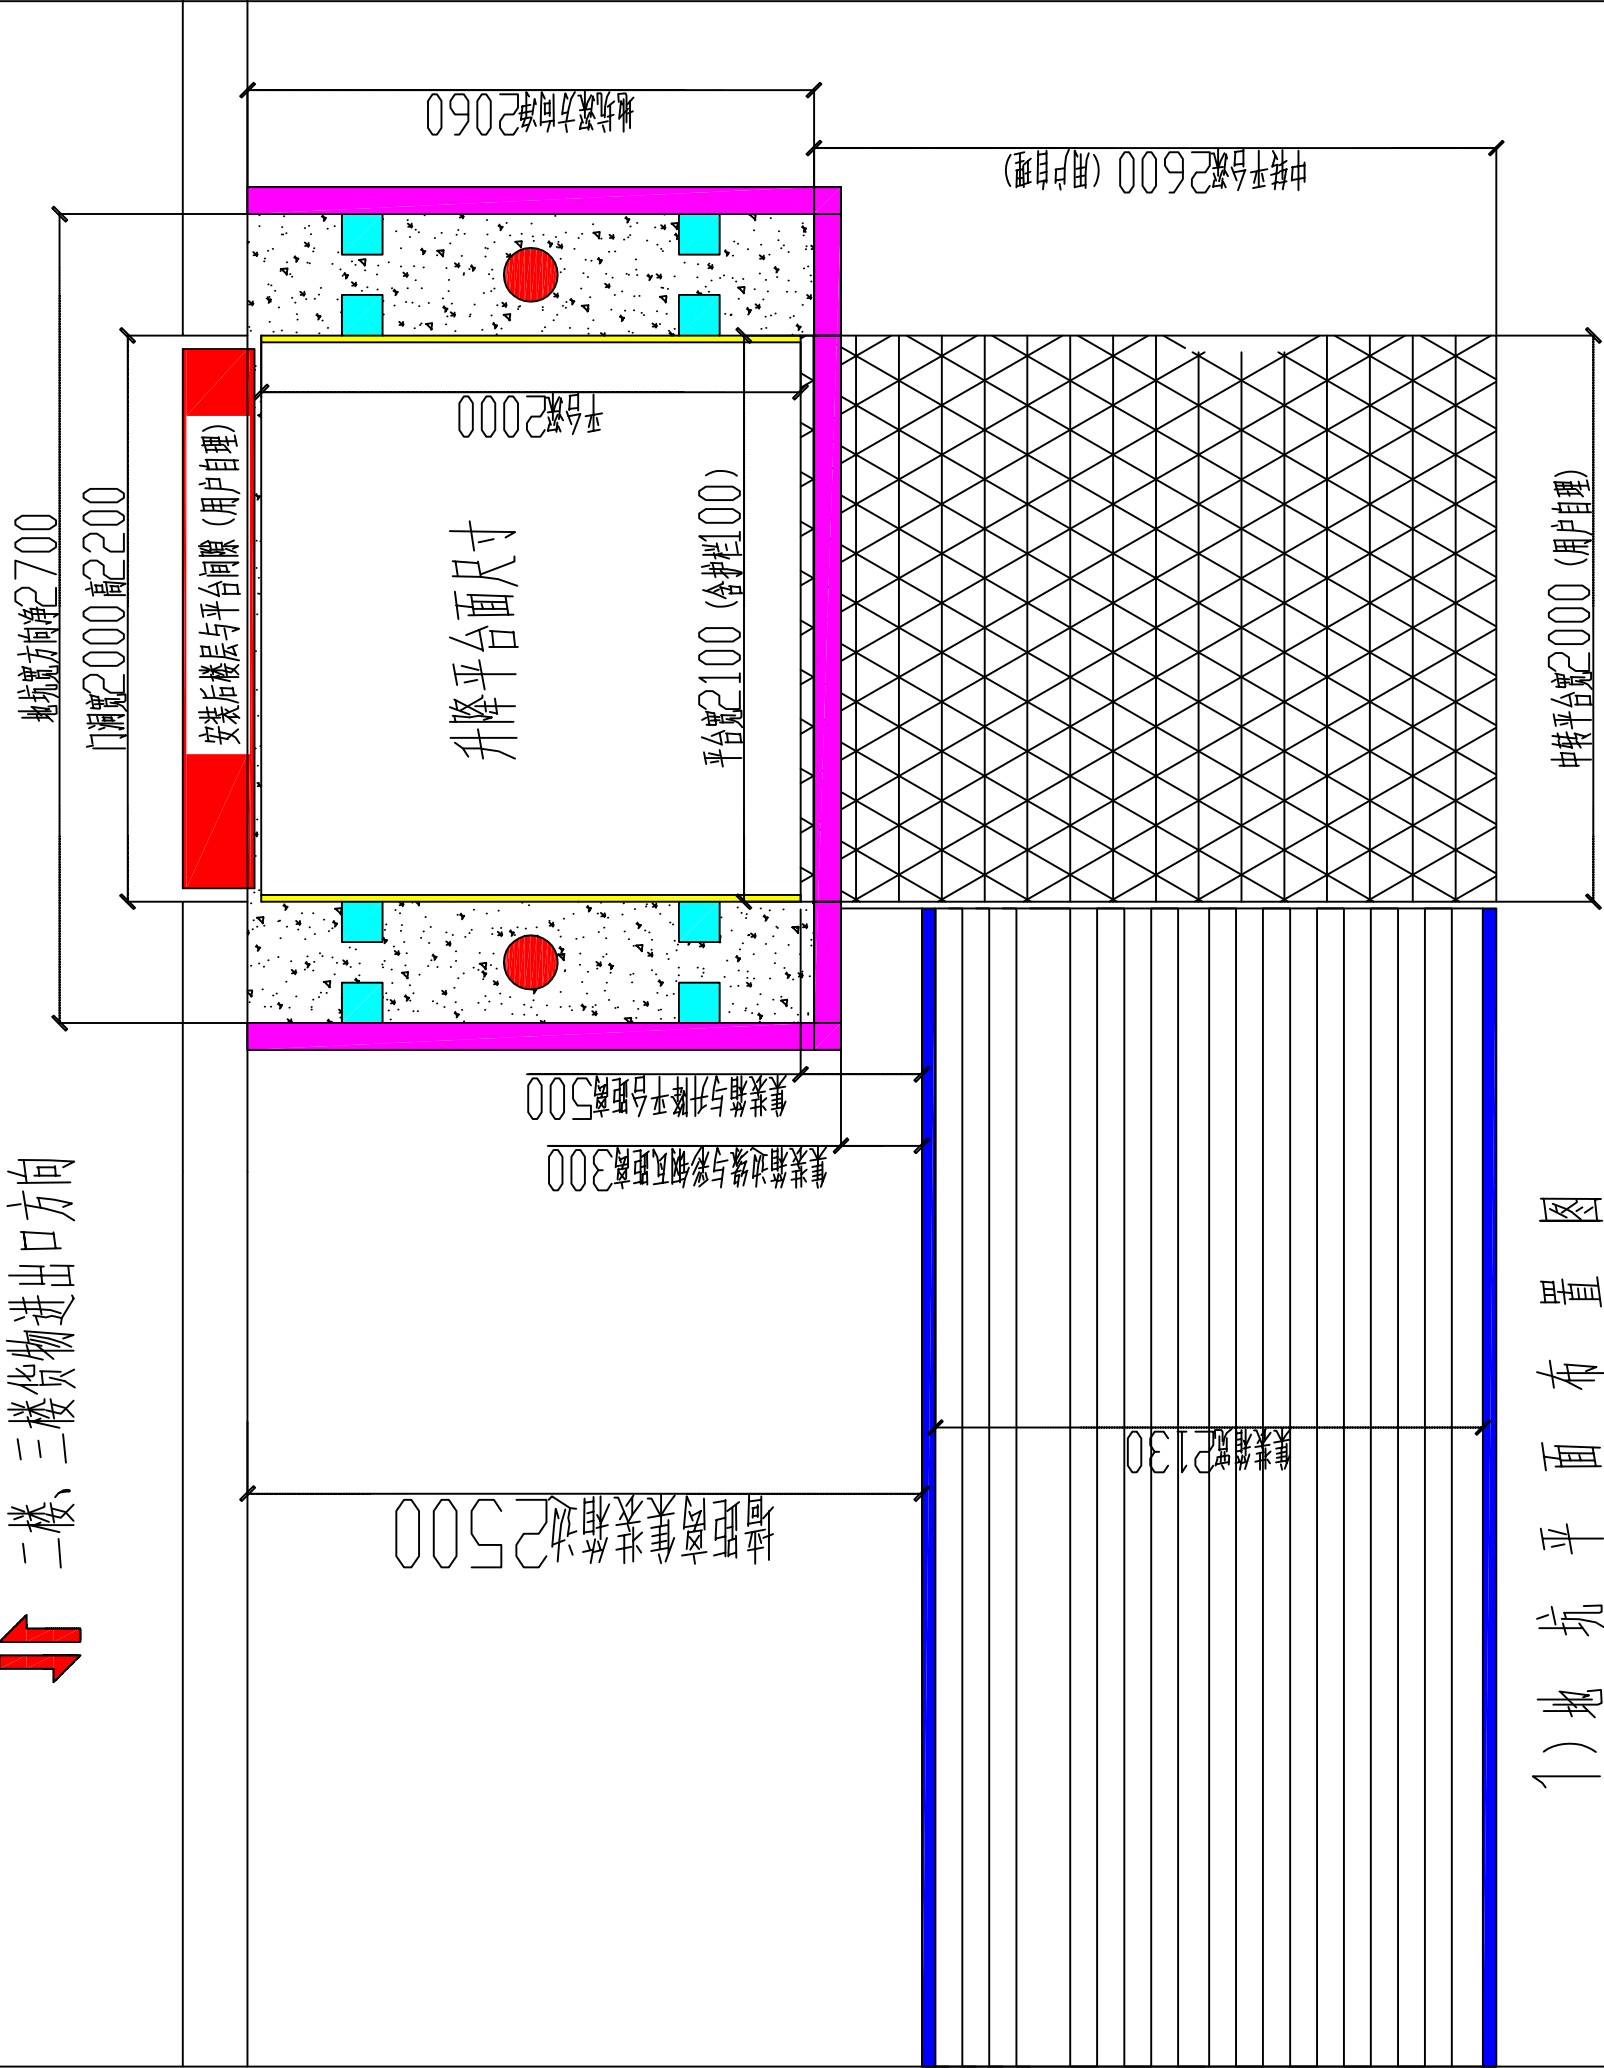

1) 地坑平面布置图

↑↓ 一楼、货物进出口方向

技术要求说明

- 1、安装位置结构：室外安装，一面有墙体。
- 2、停层：3层3站3门
- 3、载重：载重2000kg，铭牌标注450kg。
- 4、提升高度9.0。
- 5、额定速度：3-5米/每分钟。
- 6、油缸配置：采用 2 只油缸，外直接或Φ90油缸。
- 7、主机功率：5.5kw,380v,50Hz。
- 8、井道尺寸：宽2700×深2100，宽2700方向进出货。
- 9、平台尺寸：宽2100×深2000，宽2100方向进出货。
- 10、升降平台护栏：护栏高≥1500，不封闭。
- 11、底坑深度：无地坑，地面抬高200，预埋铁不用预埋，工厂提供现场安装。
- 12、开门形式：手动对拉门。
- 13、门洞尺寸：一楼，无门洞，二楼，门洞宽2000高2200
- 14、楼层门尺寸：
一楼，宽2700高1800，共1套。
二楼、三楼，宽2200高1800，共2套。
- 15、指令按钮：每层配单独电梯数显按钮盒，每个指令按钮盒上配一个急停按钮，当急停按钮关闭时，其余楼层指令按钮不工作。
- 16、控制柜：控制柜安装位于首层升降平台四周1米内，380V三相电源4平方线国际电缆由用户接至升降平台控制柜内。
- 17、液压泵站：液压泵站安装位于首层升降平台四周1米内。
- 18、升降平台外围：除墙外6米高以上封单层彩钢瓦。
- 19、土建回填装填：底坑、门洞、楼层开孔、外墙表面平整、每层进出口处斜作、门洞回填、门洞整改、门洞装填及使用涉及土建均由用户自理。
- 20、本图纸未注明尺寸均为（mm），图纸的填充颜色主要为分清区域使用。

图纸编号	SJD-9.0	用户单位	永康货梯	制图	张建波	审核	
设备名称	液压升降平台	制图单位	杭州玖筑机电有限公司	驱动形式	液压驱动	制图日期	2018-04-26