


图 纸 编 号	
制	图
设 计 人	核
审	


设备名称	液压升降平台	签字盖章	
制 图 单 位	杭州凯筑机电有限公司	日 期	2015年01月01日

注：此图仅供参考，不作为法律依据。


电话0571-65111051

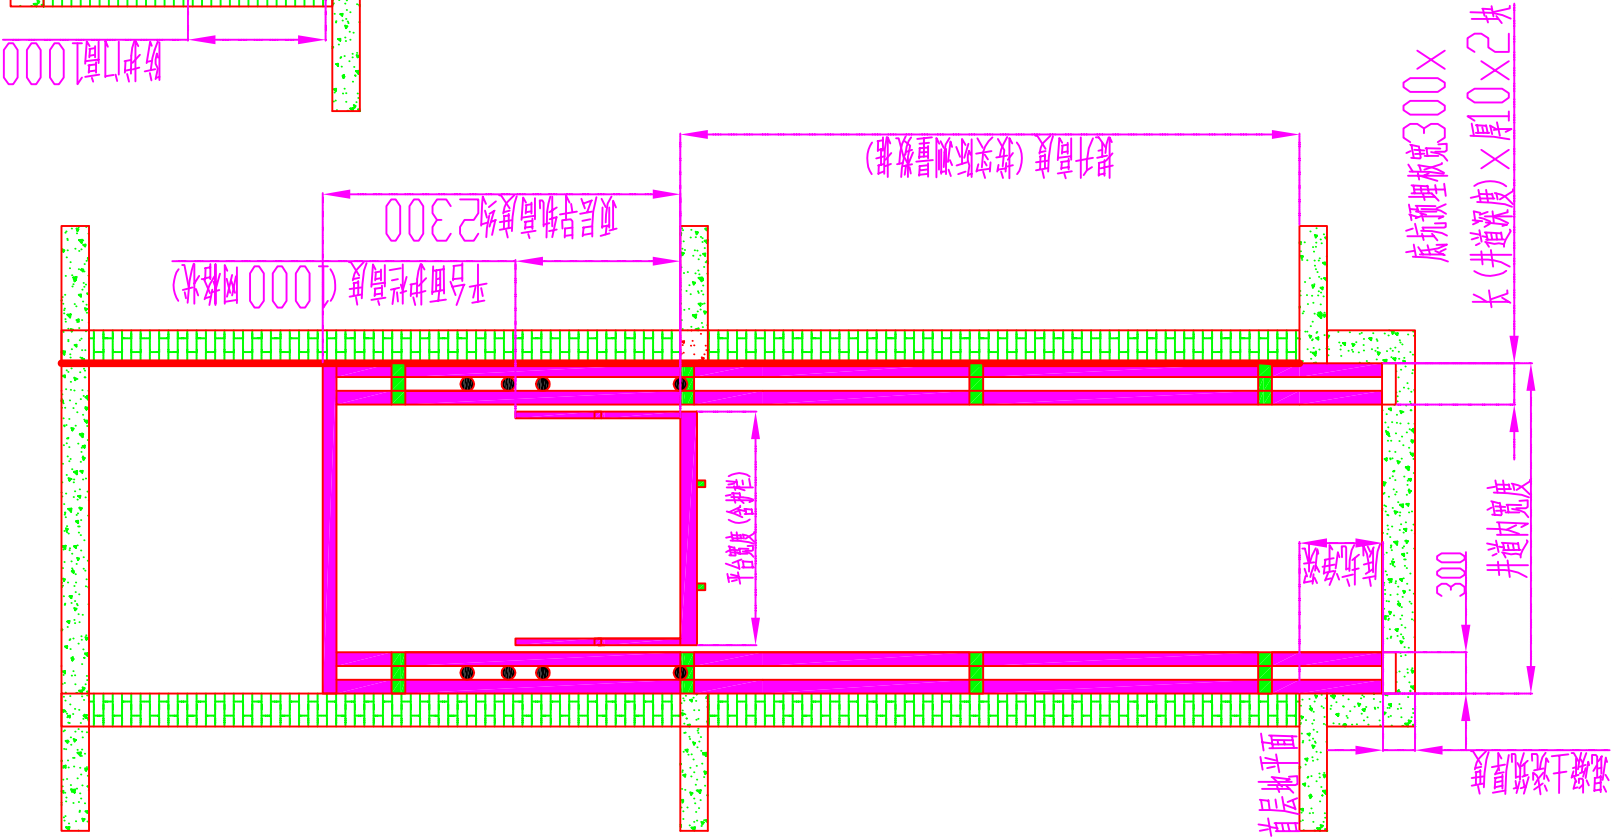


1) 立面布置图效果图

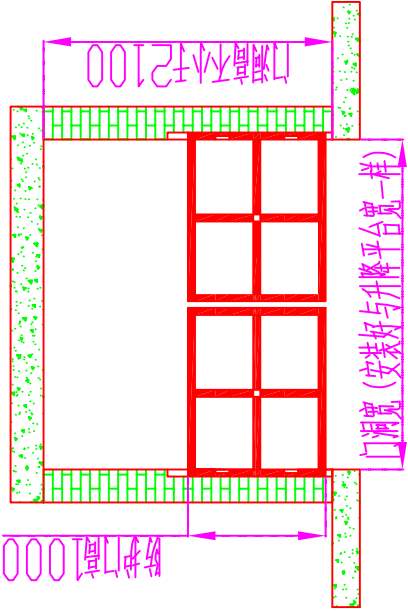


2) 停楼层防护门 (手动对拉门不封闭)

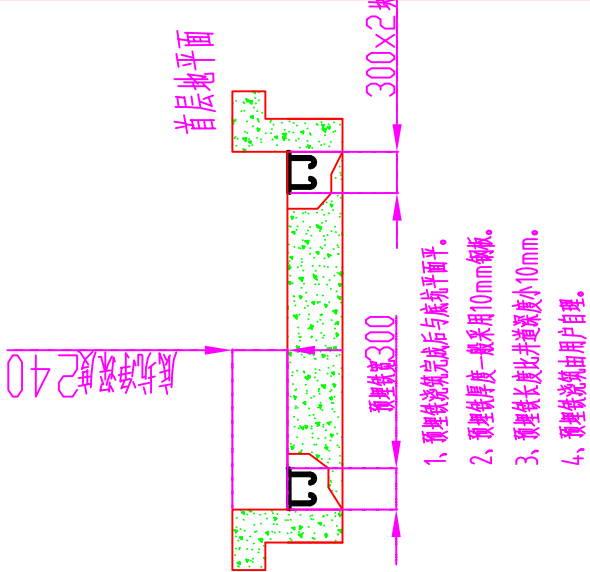

3) 底坑浇筑图

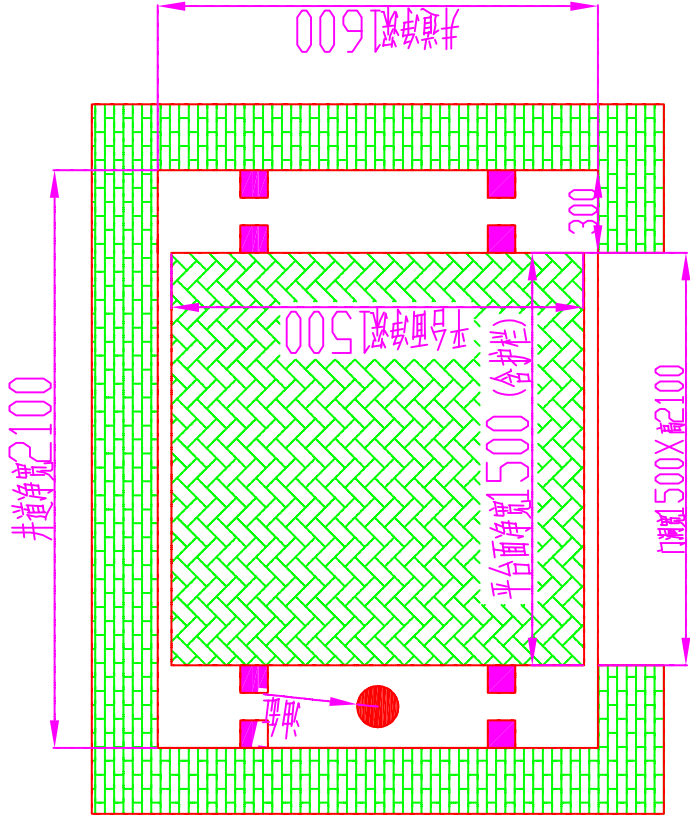

4) 平面布置图

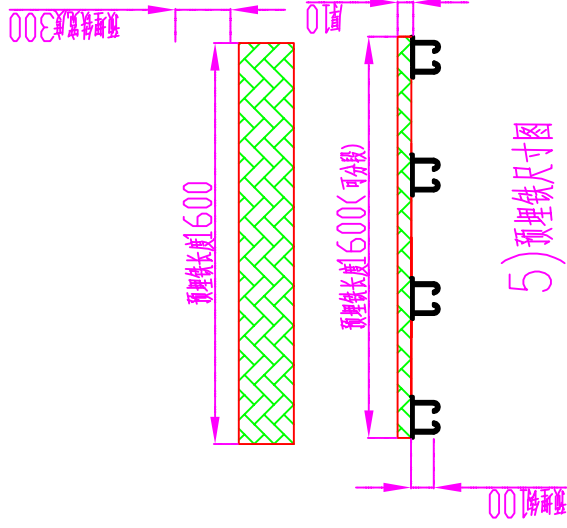

5) 预埋铁尺寸图

技术要求说明

- 1、安装位置结构：土建结构、室内安装。
- 2、停层：2层2说2门。
- 3、井道尺寸：宽2100×深1600，宽2100方向进出货。
- 4、平台尺寸：宽1500×深1500，宽1500方向进出货。
- 5、升降平台护栏：护栏高1000，采用方管制作，网格状，不封闭。
- 6、底坑深度：深240。
- 7、开门形式：手动对拉门，共2套。
- 8、门洞尺寸：宽1500×高2100。
- 9、手拉门尺寸：宽1500×高1000×共2套。
- 10、联动形式：手拉门与指令楼层按钮联动。
- 11、指令按钮：每层配备单独指令按钮，每个指令按钮盒上配一个急停按钮，当急停按钮关闭时，其余楼层指令按钮不工作。
- 12、控制柜：控制柜安装位于首层升降平台四周2米内，如用户需要接至指定位置，超过2米时，相关电线电缆、及安装由用户自理。
- 13、液压系统：液压系统安装位于首层升降平台四周1米内，如用户需要接至指定位置，超过1米时，相关油管接头、及安装由用户自理。
- 14、升降平台外围封闭：升降平台外围封闭由用户自理。
- 15、土建回填装填：底坑、楼层开孔、井道四壁砖墙、彩钢瓦封闭、门洞回填、门洞整坎、门洞装填及使用涉及土建均由用户自理。
- 16、本图纸为注明尺寸均为 (mm)。