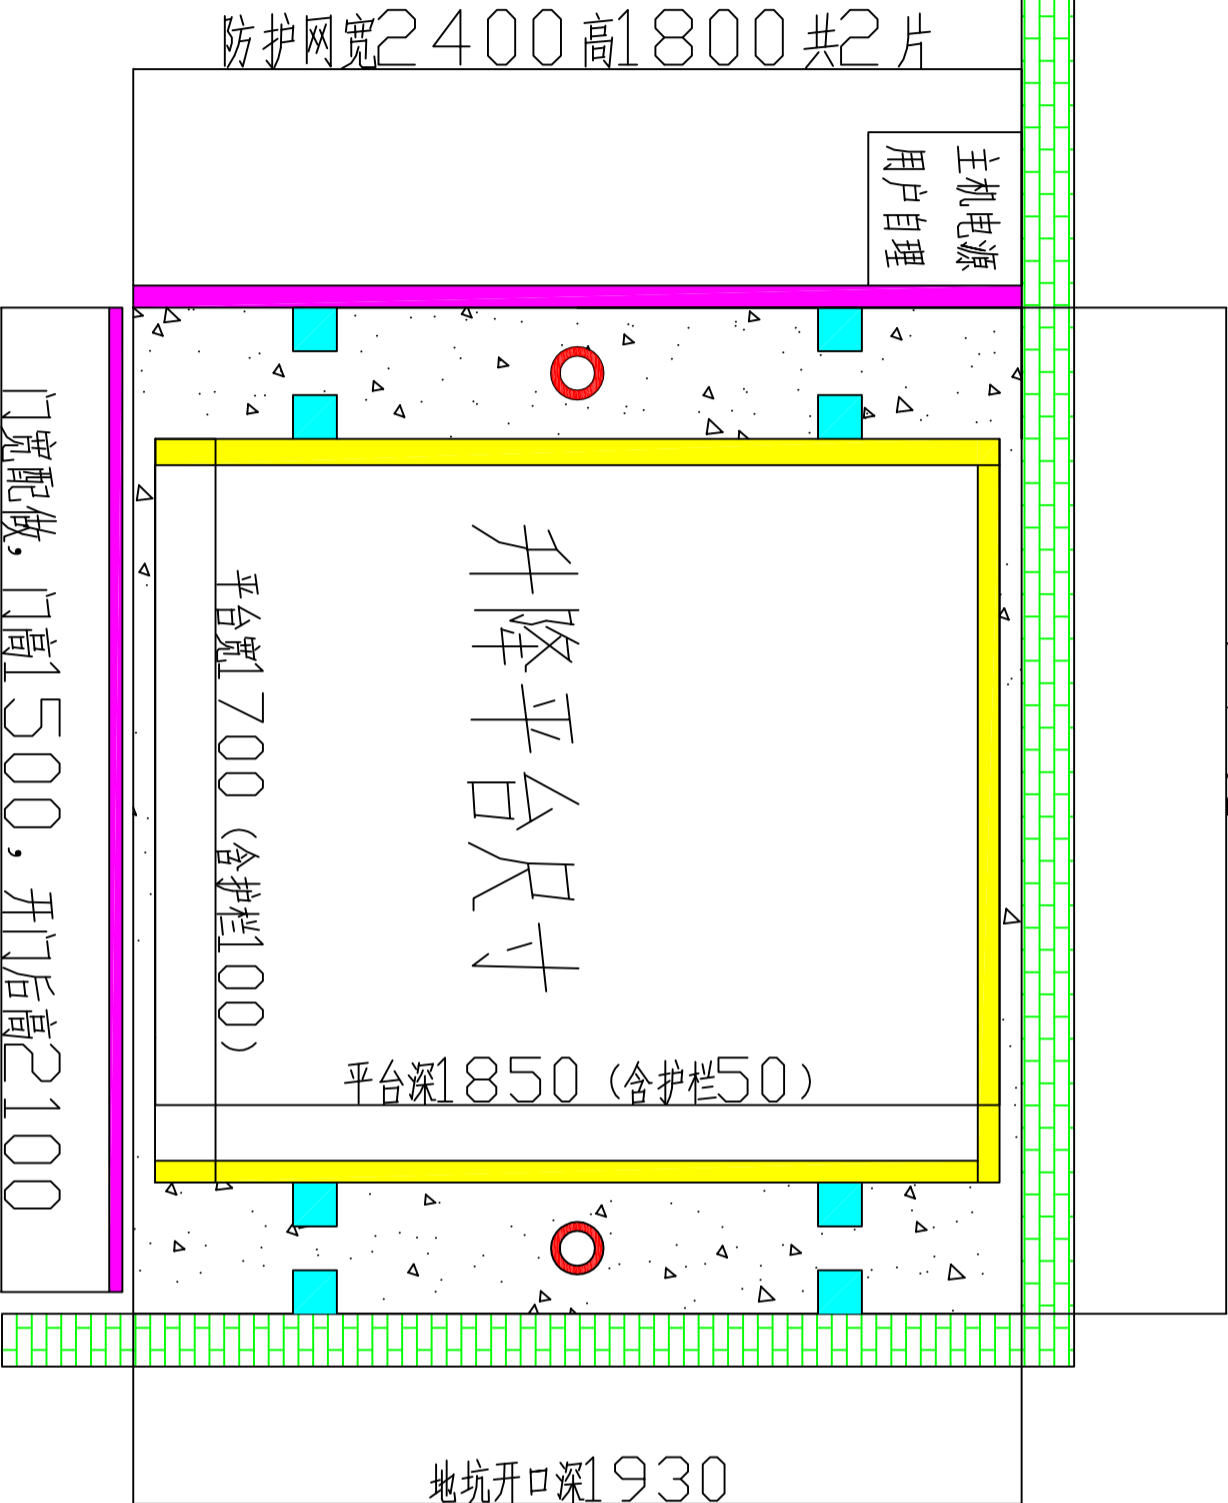


<div>地坑开口宽2300</div>  <div>升降平台尺寸</div> <div>平台宽1700 (含护栏100)</div> <div>平台深1850 (含护栏50)</div> <div>防护网宽2400 高1800 共2片</div> <div>主机电源 用户自理</div> <div>地坑开口深1930</div> <div>门宽配做, 门高1500, 开门后高2100</div> <div>↑ 一楼、二楼货物进出口方向</div> <div>一、平面布置图</div>				<p>技术要求:</p> <ol style="list-style-type: none">设备名称: 升降作业平台安装位置: 室内安装, 两周无墙停靠楼层: 2层2门是否验收: 不验收, (如需用户自理)提升高度: 5.1米主机功率: 4.0kw油缸外径: 油缸Φ80, 共2只地坑开口: 宽2300深1930, 宽2300方向进出货平台尺寸: 宽1700深1850, 宽1700方向进出货平台护栏: 3面护栏高1800, 不封板, 不封顶, 田格状地坑深度: 一楼地面装潢后, 地坑净深300, 用户自理地坑底部: 要求底部浇筑厚度大于200门洞尺寸: 无门洞开门方式: 机械联动升降网门门材质: 矩形管40×20×1.7 框架, 封Φ3mm 铁丝网外围封闭: 防护网宽2400高1800, 共2片控制按钮: 数显按钮面板, 共2套配电箱: 随机配套一只进相电源: 三相电源380V, 50HZ, 国标电缆4平方三相四线, 用户接到指定位置。水电要求: 用户免费提供临时使用的水电, 固定电源接至指定位置。土建施工说明: 地坑, 楼层开口, 门洞, 防护墙的施工, 加固, 预埋铁, 各楼层间隙调整铁板, 涉及土建均由用户自理制图说明: 本图纸不按比例绘制, 未标注尺寸的均为mm 图纸填充颜色主要用于划分区域意义	
设备型号	SJG-5.1	用户单位	萧山	制 图	张建波 0571-65111051
设备名称	升降作业平台	制图单位	杭州玖筑机电有限公司	制图日期	2020.06.19