


↑ 二楼，货物进出口方向

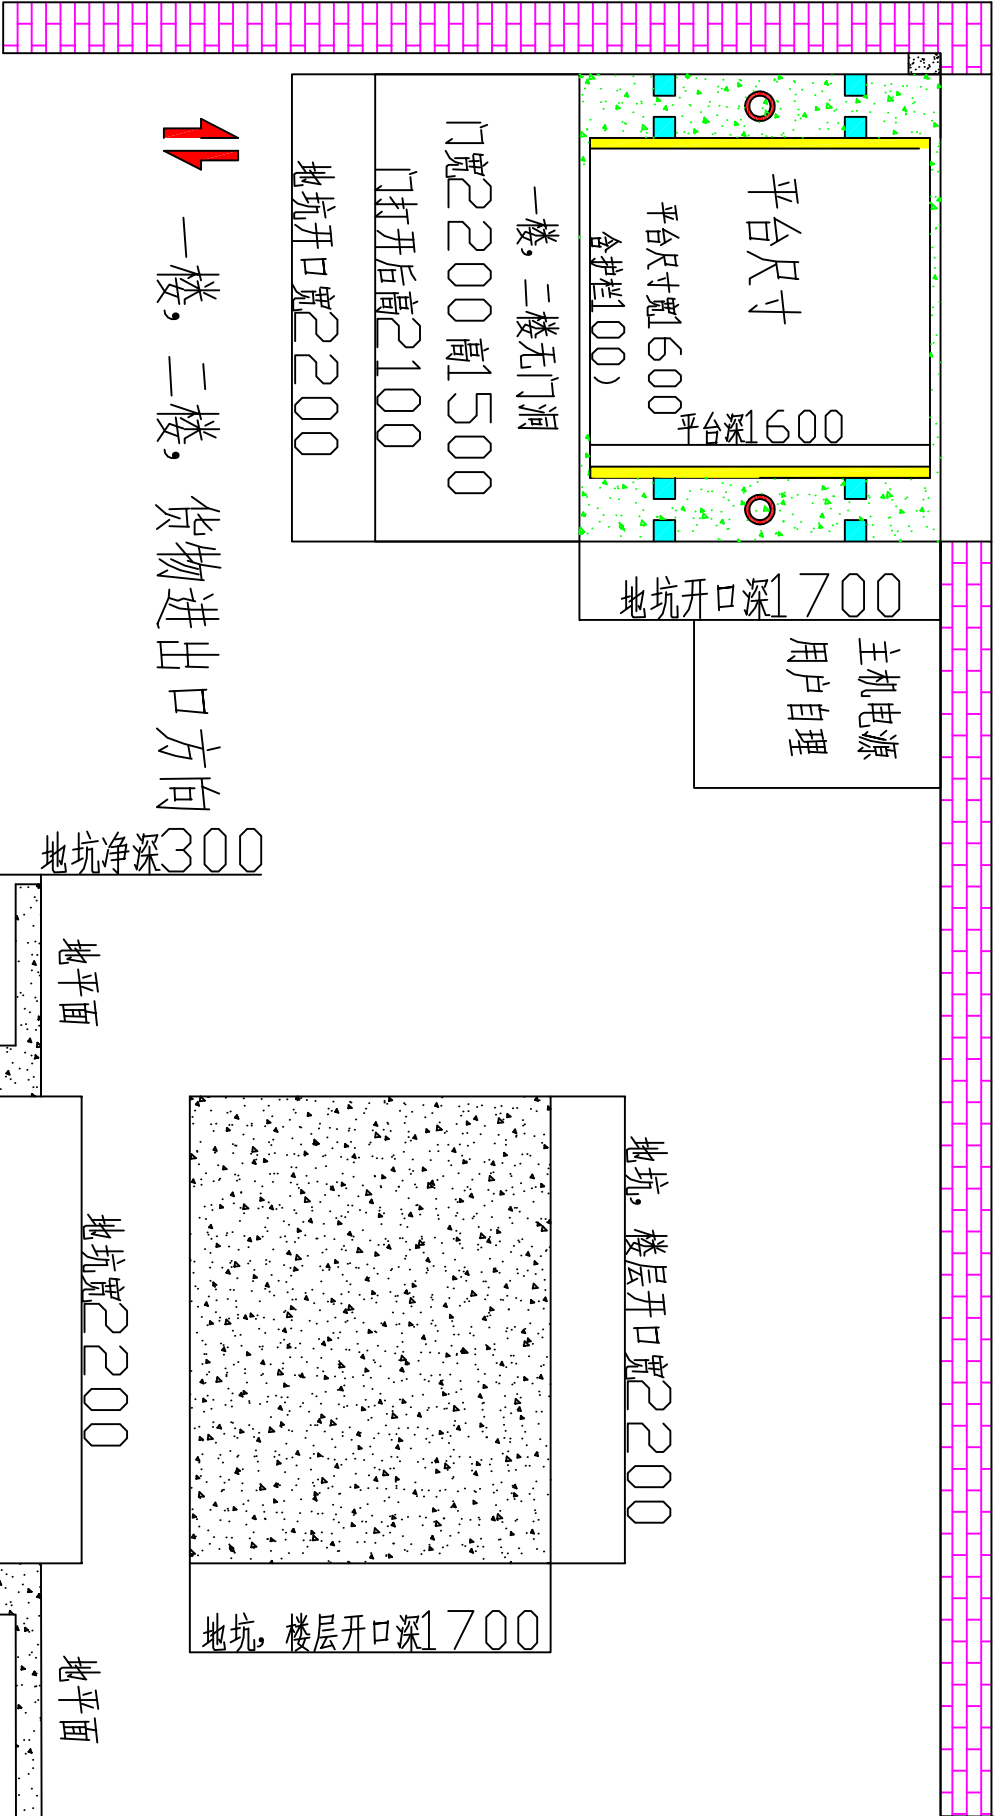

一、平面布置图

二、地坑施工图

技术要求:

1. 设备名称: 升降作业平台
 2. 安装位置: 室内安装, 四周无墙。
 3. 停站楼层: 2层3门
 4. 实际载重: 2000kg
 5. 提升高度: 4.7米
 6. 主机功率: 4kw
 7. 油缸外径: 油缸Φ80, 共2只
 8. 地坑开口: 宽≥200深1700, 宽≥200方向进出货
 9. 平台尺寸: 宽1600深1600, 宽1600方向进出货
 10. 平台护栏: ≥面护栏高1500, 不封板, 不封顶, 田格状
 11. 地坑深度: 一楼装满后, 地坑净深300, 用户自理
 12. 地坑底部: 要求底部浇筑厚度大于200
 13. 门洞尺寸: 一楼, 二楼无门洞
 14. 开门方式: 机械联动升降门, 共3套
 15. 门材质: 矩形管40×20×1.7, 封铁丝网, 工厂标配
 16. 外围封闭: 除门和墙外, 封防护网, 工厂标配
 17. 控制按钮: 数显按钮面板, 共3套
 18. 配电箱: 随机配套一只
 19. 进相电源: 三相电源380V, 50HZ, 国标电缆4平方三相四线, 用户接到指定位置。
 20. 水电要求: 用户免费提供临时使用的水电, 固定电源接至指定位置。
 21. 土建施工说明: 地坑, 楼层开口, 门洞, 井道的施工, 加固, 预埋铁, 各楼层间隙调整铁板, 涉及土建均由用户自理
 22. 制图说明: 本图纸不按比例绘制, 未标注尺寸的均为mm
- 图纸填充颜色主要用于划分区块意义

设备型号	SJG-4.7	用户单位	萧山	制 图	张建波 0571-65111051
设备名称	升降作业平台	制图单位	杭州玖筑机电有限公司	制图日期	2020.09.15