
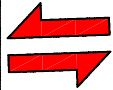



一楼、室外货物进出口方向

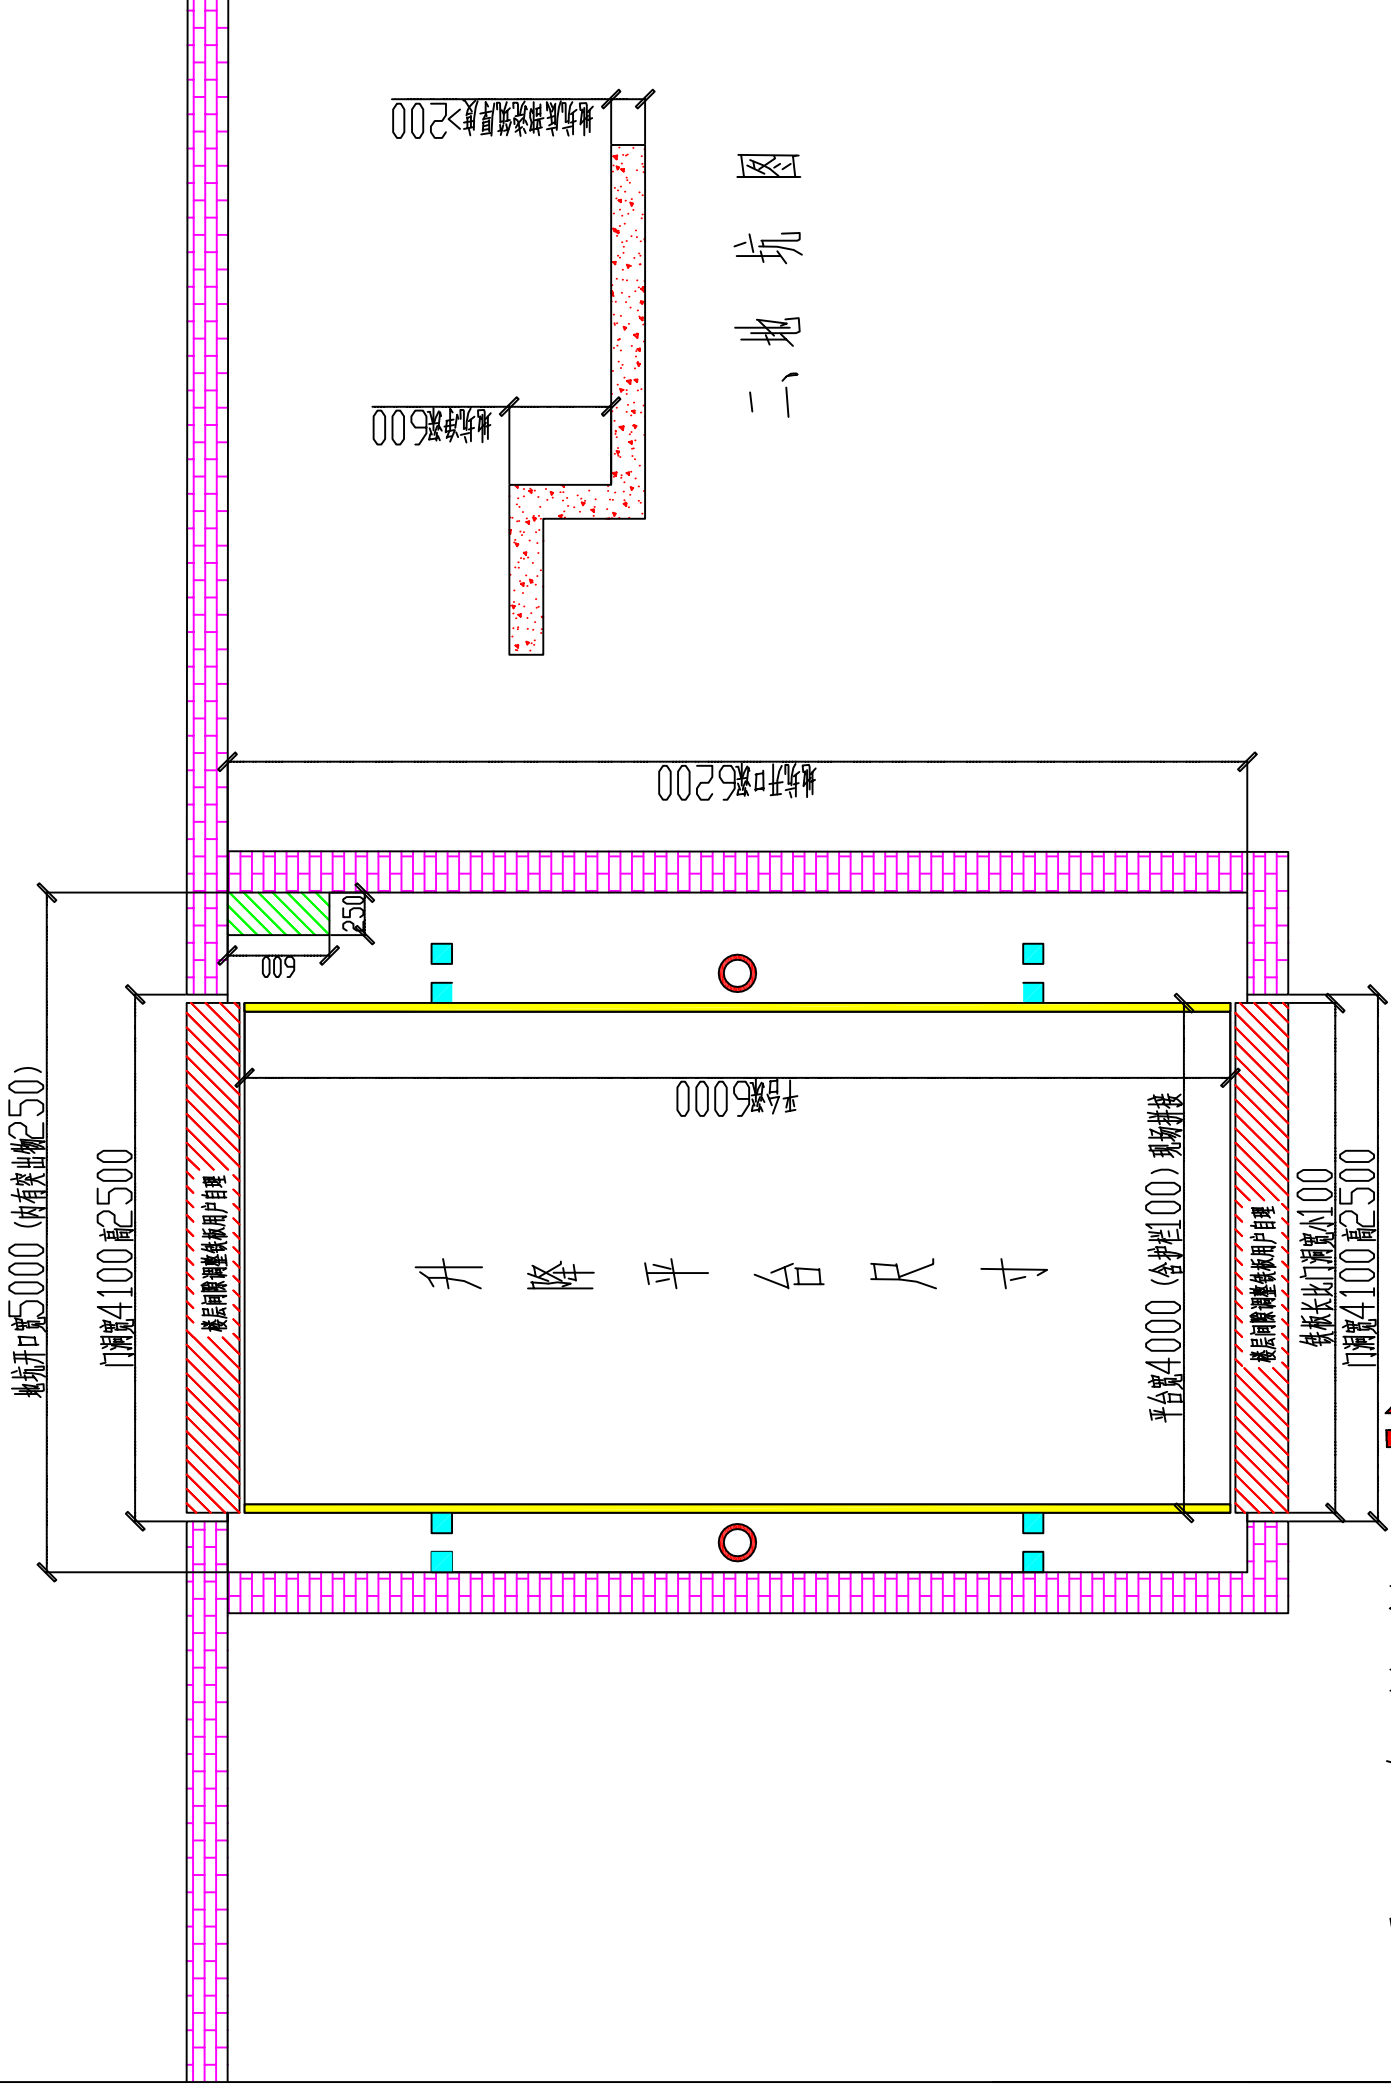

一楼、二楼、三楼室内货物进出口方向

一、平面布置图

二、地坑图

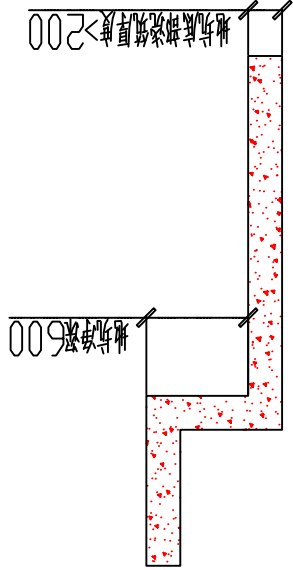

技术要求说明

- 1、安装位置结构: 室内安装, 四周有墙。
- 2、型号: SJD5-11
- 3、楼层: 3层4门
- 4、提升高度: 11米。
- 5、额定速度: 3-5米/分钟。
- 6、油缸配置: 采用 2只油缸, 外直径 $\phi 110$ 油缸。
- 7、主机功率: 11kw+, 380v, 50HZ。
- 8、井道尺寸: 5000 \times 深6200, 宽5000方向进出货。
- 9、平台尺寸: 宽4000 \times 深6000, 宽4000方向进出货。
- 10、升降平台护栏: 护栏高1500, 田格状态, 不封闭。
- 11、底坑深度: 地坑600mm, 需加预埋铁厚12mm。
- 13、门洞尺寸: 一楼, 二楼, 三楼门洞宽4100高2500。
- 14、开门方式: 自锁升降门 1套, 机械联动门3套。
- 15、楼层门尺寸:
一楼, 二楼, 三楼门宽定做, 高1500, 封网, 共4套
- 16、指令按钮: 专用数显按钮, 每个指令按钮盒上配一个急停按钮, 当急停按钮关闭时, 其余楼层指令按钮不工作。
- 17、控制柜: 控制柜安装在位于首层油压站位置, 380V 三相电源10平方线, 国标电缆线由用户接至升降平台配电箱内, 配电箱距离地坑1.5米以内。
- 18、液压泵站: 液压泵站安装在位于首层升降平台四周1米内。
- 19、土建回填装填: 底坑、门洞、楼层开孔、加固、外墙表面平整、每层进出口处斜街、门洞回填、门洞整改、门洞装填及使用涉及土建均由用户自理。
- 20、本图纸未注明尺寸均为 (mm), 图纸的填充颜色主要为分清区域使用。

图纸编号	SJD5-11	用户单位	江山	制图	张建波	审核	
设备名称	液压升降平台	制图单位	杭州玖筑机电有限公司	驱动形式	液压驱动	制图日期	2020-05-13