


升降平台平面布置图

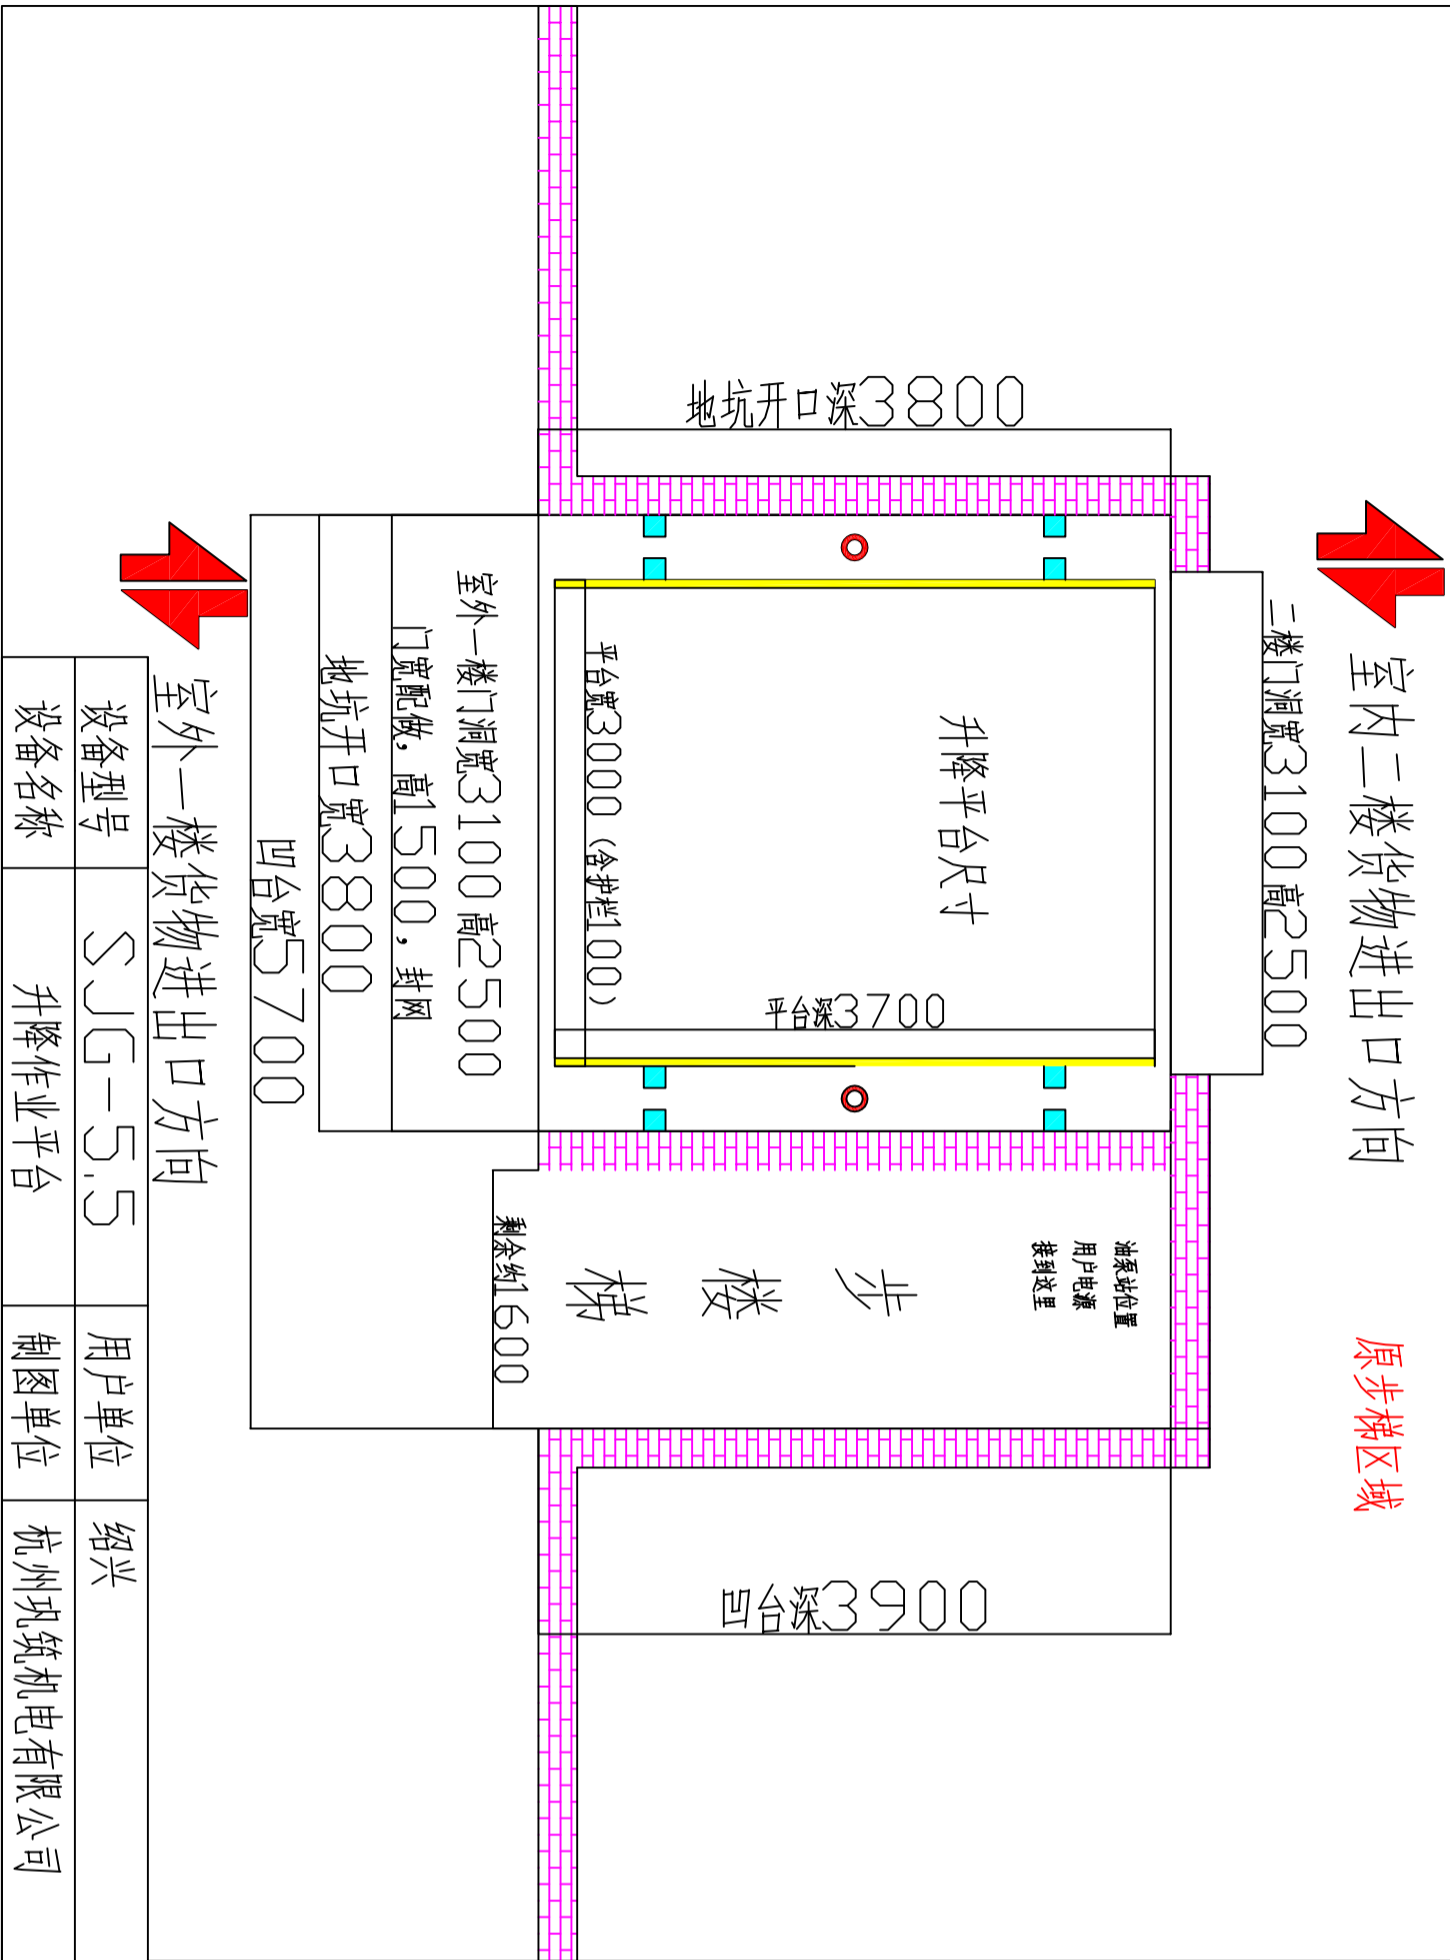

原步梯区域

技术要求:

- 1. 设备名称: 升降作业平台
- 2. 安装位置: 室内安装, 四周有墙, 用户自理。
- 3. 停站楼层: 2层2门
- 4. 实际载重: 5吨
- 5. 提升高度: 5.5米
- 6. 主机功率: 11kw
- 7. 油缸外径: 油缸Φ110, 共2只
- 8. 楼层开口: 宽3800 深3800, 宽3800 方向进出货
- 9. 平台尺寸: 宽3000 深3800, 宽3000 方向进出货
- 10. 平台护栏: 2面护栏高1800, 不封板, 不封顶, 田格状
- 11. 地坑深度: 地坑净深500mm, 用户自理
- 12. 地坑底部: 要求底部浇筑厚度大于200, 预埋铁
- 13. 门洞尺寸: 室外一楼门洞宽3100 高2500
室内一楼门洞宽3100 高2500
- 14. 开门方式: 机械联动升降门, 共2套
- 15. 门材质: 江利高40×20×1.7 制作框架, 封3mm铁丝网, 工厂标配
- 16. 外围封闭: 无
- 17. 控制按钮: 数显按钮面板, 共2套
- 18. 配电箱: 安装在图纸主机位置, 距离地面1.7米位置
- 19. 进相电源: 三相电源380V, 50HZ, 国标电缆10平方
三相四线, 用户接到指定位置。
- 20. 水电要求: 用户免费提供临时使用的水电, 固定电源接至指定位置。
- 21. 土建施工说明: 地坑, 楼层开口, 门洞, 四周防护的施工, 加固, 预埋铁, 各楼层间隙调整铁板, 涉及土建均由用户自理
- 22. 制图说明: 本图纸不按比例绘制, 未标注尺寸的均为mm
图纸填充颜色主要用于划分区块意义

设备型号	SJG-5.5	用户单位	绍兴	制 图	张建波0571-65111051
设备名称	升降作业平台	制图单位	杭州玖筑机电有限公司	制图日期	2020.09.09