

升降平台平面布置图




一楼室外货物进出口方向

一楼室外无门洞

注:

当平台两个方向的尺寸都大于3米时,工厂需要分割后到现场焊接拼接

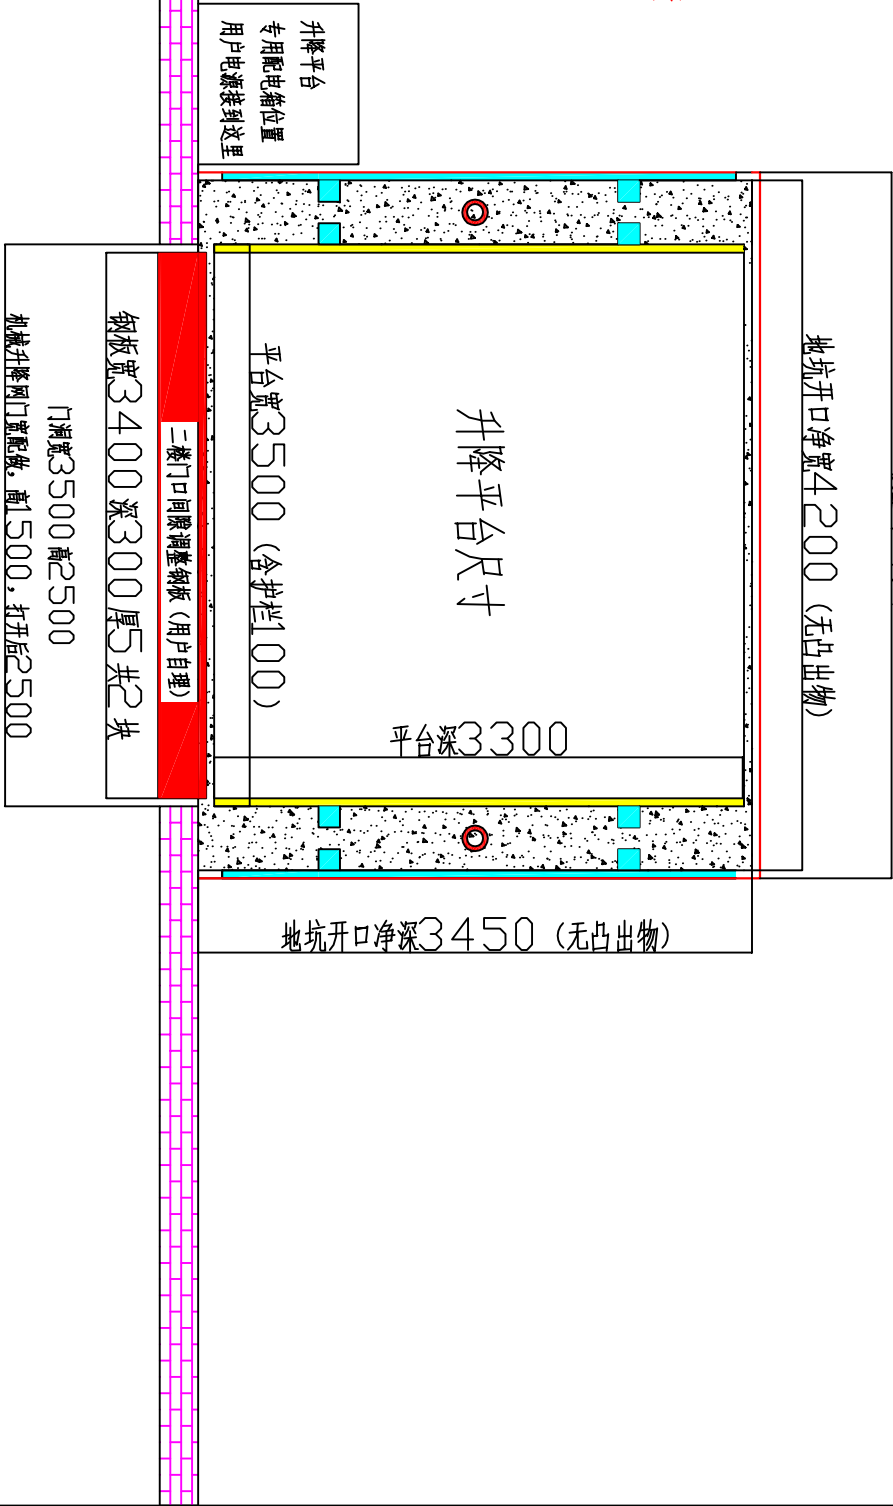

一楼, 二楼货物进出口方向

一、平面布置图

技术要求:

1. 设备名称: 升降作业平台, 本产品不再2014年特种设备目录内, 不能验收
2. 安装位置: 室外安装, 一面靠墙
3. 停站楼层: 2层3门
4. 实际载重: 5吨
5. 提升高度: 6.2米
6. 主机功率: 11kw
7. 油缸外径: 油缸 $\phi 110$, 共2只
8. 楼层开口: 宽4200深3450, 宽4200方向进出货
9. 平台尺寸: 宽3500深3300, 宽3500方向进出货
10. 平台护栏: 2面护栏高1800, 不封板, 不封顶, 田格状
11. 地坑深度: 净深600mm
12. 地坑底部: 要求底部浇筑厚度大于200, 要放预埋铁
13. 门洞尺寸: 室内一楼, 二楼门洞宽3500高2500, 共2个门洞
14. 开门方式: 机械联动门, 机械式同步升降门, 共3套
15. 门材质: 矩形管40 \times 20 \times 1.7 制作框架, 封3mm铁丝网。
16. 外围封闭: 单层白色彩钢瓦, 彩钢瓦厚度0.35mm
17. 控制按钮: 数显按钮面板, 共3套
18. 配电箱: 安装在图纸指定位置
19. 进相电源: 三相电源380V, 50HZ, 国标电缆10平方三相四线, 用户接到指定位置。
20. 水电要求: 用户免费提供临时使用的水电, 固定电源接至指定位置。
21. 土建施工说明: 地坑, 楼层开口, 门洞, 四周防护的施工, 加固, 预埋铁, 各楼层间隙调整铁板, 涉及土建均由用户自理
22. 制图说明: 本图纸不按比例绘制, 未标注尺寸的均为mm
图纸填充颜色主要用于划分区块意义

设备型号	SJG-6.2	用户单位	江山	制 图	张建波 0571-65111051
设备名称	升降作业平台	制图单位	杭州玖筑机电有限公司	制图日期	2020.09.10