


固定登车桥布置图

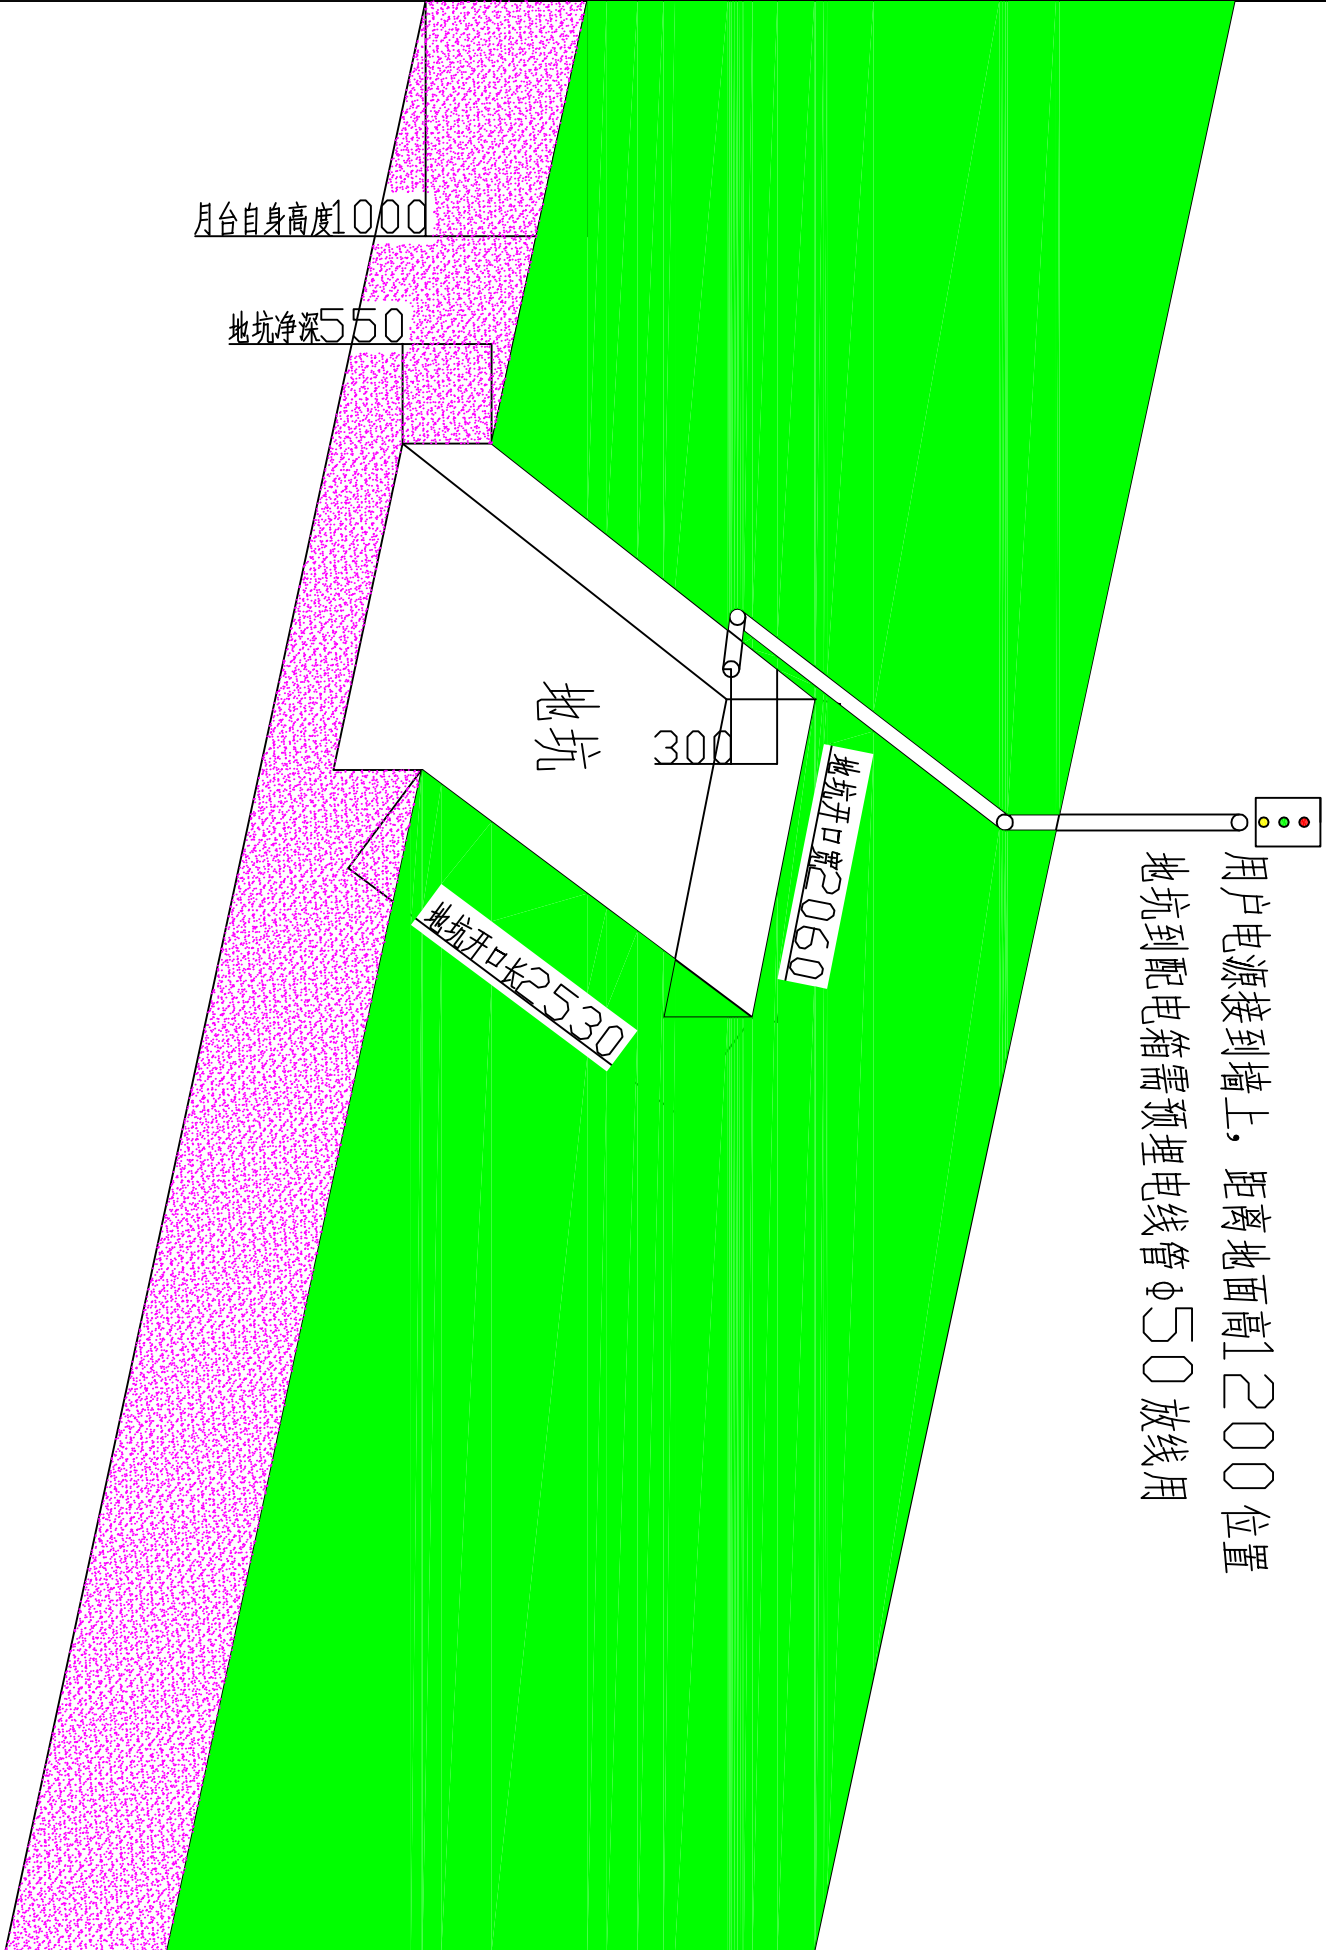

技术要求:

1. 设备名称: 固定登车桥
2. 安装位置: 月台上安装, 土建用户自理。
3. 载重: 10 吨
4. 地坑尺寸: 长 $\geq 530\text{mm}$ 宽 $\geq 060\text{mm}$
5. 地坑深度: 550mm
6. 平台尺寸: 长 $\geq 500\text{mm}$ 宽 $\geq 000\text{mm}$
7. 出货方向: 宽 $\geq 000\text{mm}$ 方向, 进出货
8. 地坑底部: 地坑底部浇筑厚度 $\geq 200\text{mm}$ 钢筋混凝土
9. 预埋管: 预埋管 $\phi 50$ 从地坑侧边到配电箱位置
10. 控制方式: 在配电箱上电动按升, 降, 带急停
11. 配电箱: 安装在图纸标准机位置, 距离地面 1.3 米位置
12. 进相电源: 三相电源 380V , 50HZ , 国标电缆 4 平方
三相四线, 用户接到指定位置。
13. 水电要求: 用户免费提供临时使用的水电, 固定电源接至指定位置。
14. 土建施工说明: 地坑, 四周防护的施工, 加固, 预埋铁, 涉及土建均由用户自理
15. 制图说明: 本图纸不按比例绘制, 未标注尺寸的均为 mm
图纸填充颜色主要用于划分区块意义

设备型号	DCQG10-0.8	用户单位	杭州	制 图	张建波 0571-65111051
设备名称	升降作业平台	制图单位	杭州玖筑机电有限公司	制图日期	2020.09.09