


平台尺寸宽和深方向同时超过3米，由于运输限制，需分割到现场电焊拼接

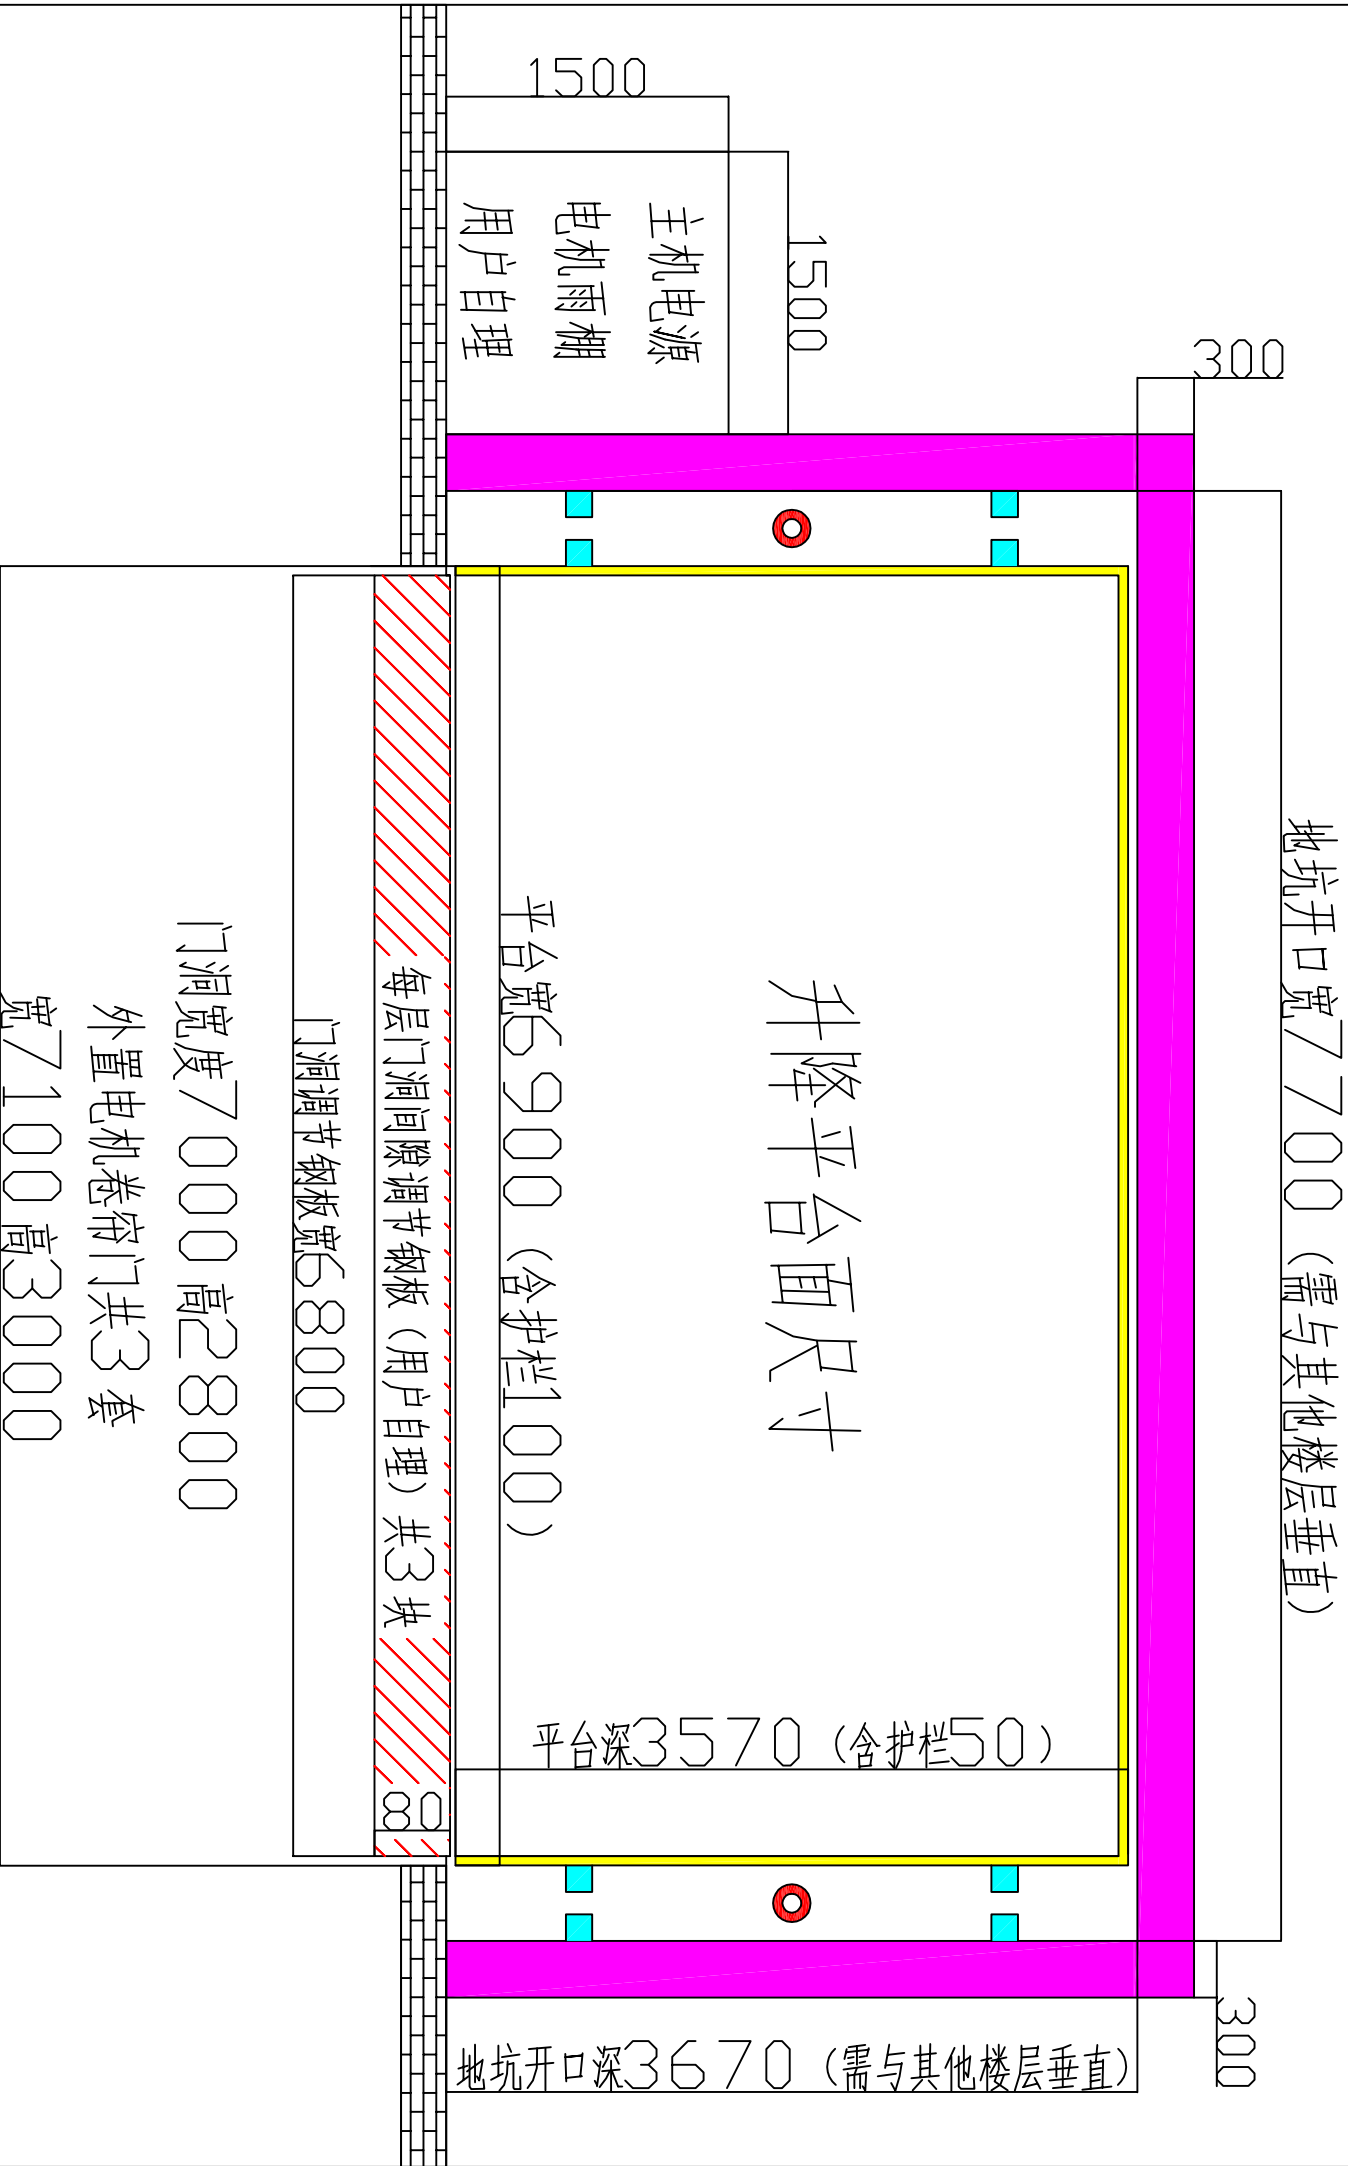

一、平面布置图

设备型号	SJG-12.5	用户单位	桐乡	制图	张建波
设备名称	升降作业平台	制图单位	杭州玖筑机电有限公司	制图日期	2020.03.15

- 技术要求:
- 设备名称: 升降作业平台
 - 安装位置: 室外安装, 钢结构井道封彩钢瓦 (用户自理)。
 - 停止楼层: 3层3门。
 - 实际载重: 载重10吨
 - 提升高度: 12.5米。
 - 主机功率: 15kw。
 - 油缸外径: 油缸 $\phi 125$, 共2只。
 - 井道开口: 宽7700 深3670, 宽7700 方向进出货。
 - 平台尺寸: 宽6900 深3570, 宽6900 方向进出货, 含护栏。
 - 平台护栏: 三面护栏高1800, 方管制作, 不封顶, 田格状, 不封闭。
 - 地坑深度: 一楼装潢后, 地坑净深800, 用户自理。
 - 地坑底部: 底部浇筑厚度大于300, 需预埋铁。
 - 门洞尺寸: 宽7000 高2800。
 - 开门方式: 一楼, 二楼, 三楼外置电机卷帘门, 共3套。
 - 门材质: 铝合金卷帘门片, 带孔。
 - 外围封闭: 无。
 - 控制按钮: 电梯专用数显按钮面板, 共3套。
 - 配电箱: 随机配一只。
 - 进相电源: 三相电源380V, 50HZ, 国标电缆15方三相五线, 用户接到指定位置。
 - 水电要求: 用户免费提供临时使用的水电, 固定电源接至指定位置。
 - 土建施工说明: 地坑, 门洞, 钢结构井道的施工, 加固, 预埋铁, 彩钢瓦封闭, 各楼层间隙调整铁板, 涉及土建均由用户自理。
 - 制图说明: 本图纸不按比例绘制, 未标注尺寸的均为mm
- 图纸填充颜色主要用于划分区块意义。