


主机电源15平方
一楼
用户自理

一、地坑开口四周的墙如有凸出梁需减去，图纸标注的是净尺寸。
二、地坑深度600净尺寸，地坑底部浇筑厚度300mm。

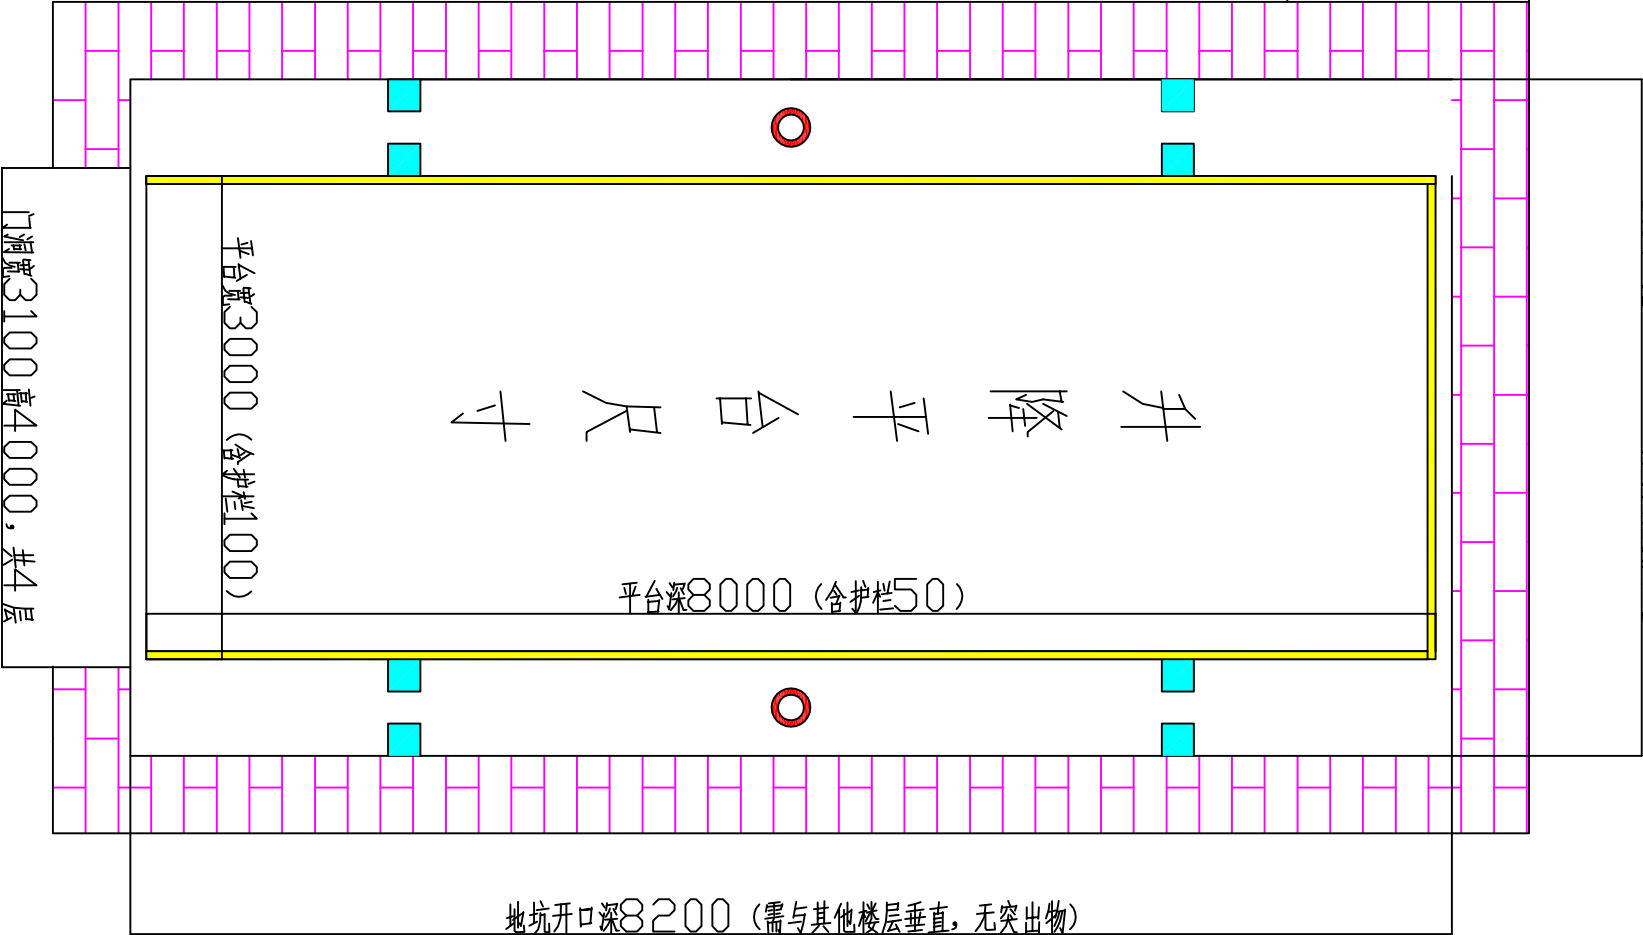

一、平面布置图

↑↓ 一楼，二楼，三楼，四楼物进出口方向

设备型号	SJG-23.5	用户单位	杭州富阳	制	图
设备名称	升降作业平台	制图单位	济南九恒机械制造有限公司	制图日期	张建波 0571-65111051 2020.07.28

- 技术要求:
- 设备名称: 升降作业平台
 - 安装位置: 室内安装, 四周有墙。
 - 停站楼层: 4层4门
 - 实际载重: 12吨
 - 提升高度: 23.5米
 - 主机功率: 18.5kW, 加风冷
 - 油缸外径: 油缸Φ168, 共2只
 - 地坑开口: 宽3800深8200, 宽3800方向进出货
 - 平台尺寸: 宽3000深8000, 宽3000方向进出货, 含护栏
 - 平台护栏: 3面护栏高1800, 不封板, 田格状
 - 地坑深度: 地坑深600mm
 - 地坑底部: 要求底部浇筑厚度大于300, 需预埋铁
 - 门洞尺寸: 1,2,3,4楼门洞宽3100高4100
 - 开门方式: 外置电动机卷帘门, 共4套
 - 门材质: 单层铝合金门片, 带孔
 - 外围封闭: 用户自理
 - 控制按钮: 专用数显按钮面板, 共4套
 - 控制柜: 工厂配有单独升降平台控制柜
 - 进相电源: 三相电源380V, 50HZ, 国标电缆15平方
三相四线, 用户接到指定位置。
 - 水电要求: 用户免费提供临时使用的水电, 固定电源接至指定位置。
 - 土建施工说明: 地坑, 楼层开口, 门洞, 井道的施工, 加固, 预埋铁, 各楼层间隙调整铁板, 涉及土建均由用户自理
 - 制图说明: 本图纸不按比例绘制, 未标注尺寸的均为mm
图纸填充颜色主要用于划分区块意义