

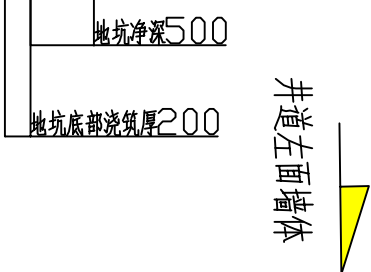


别墅电梯井道施工参考图

- 一、井道正面墙体
- 二、井道后壁墙体
- 三、井道左面墙体
- 四、井道右面墙体

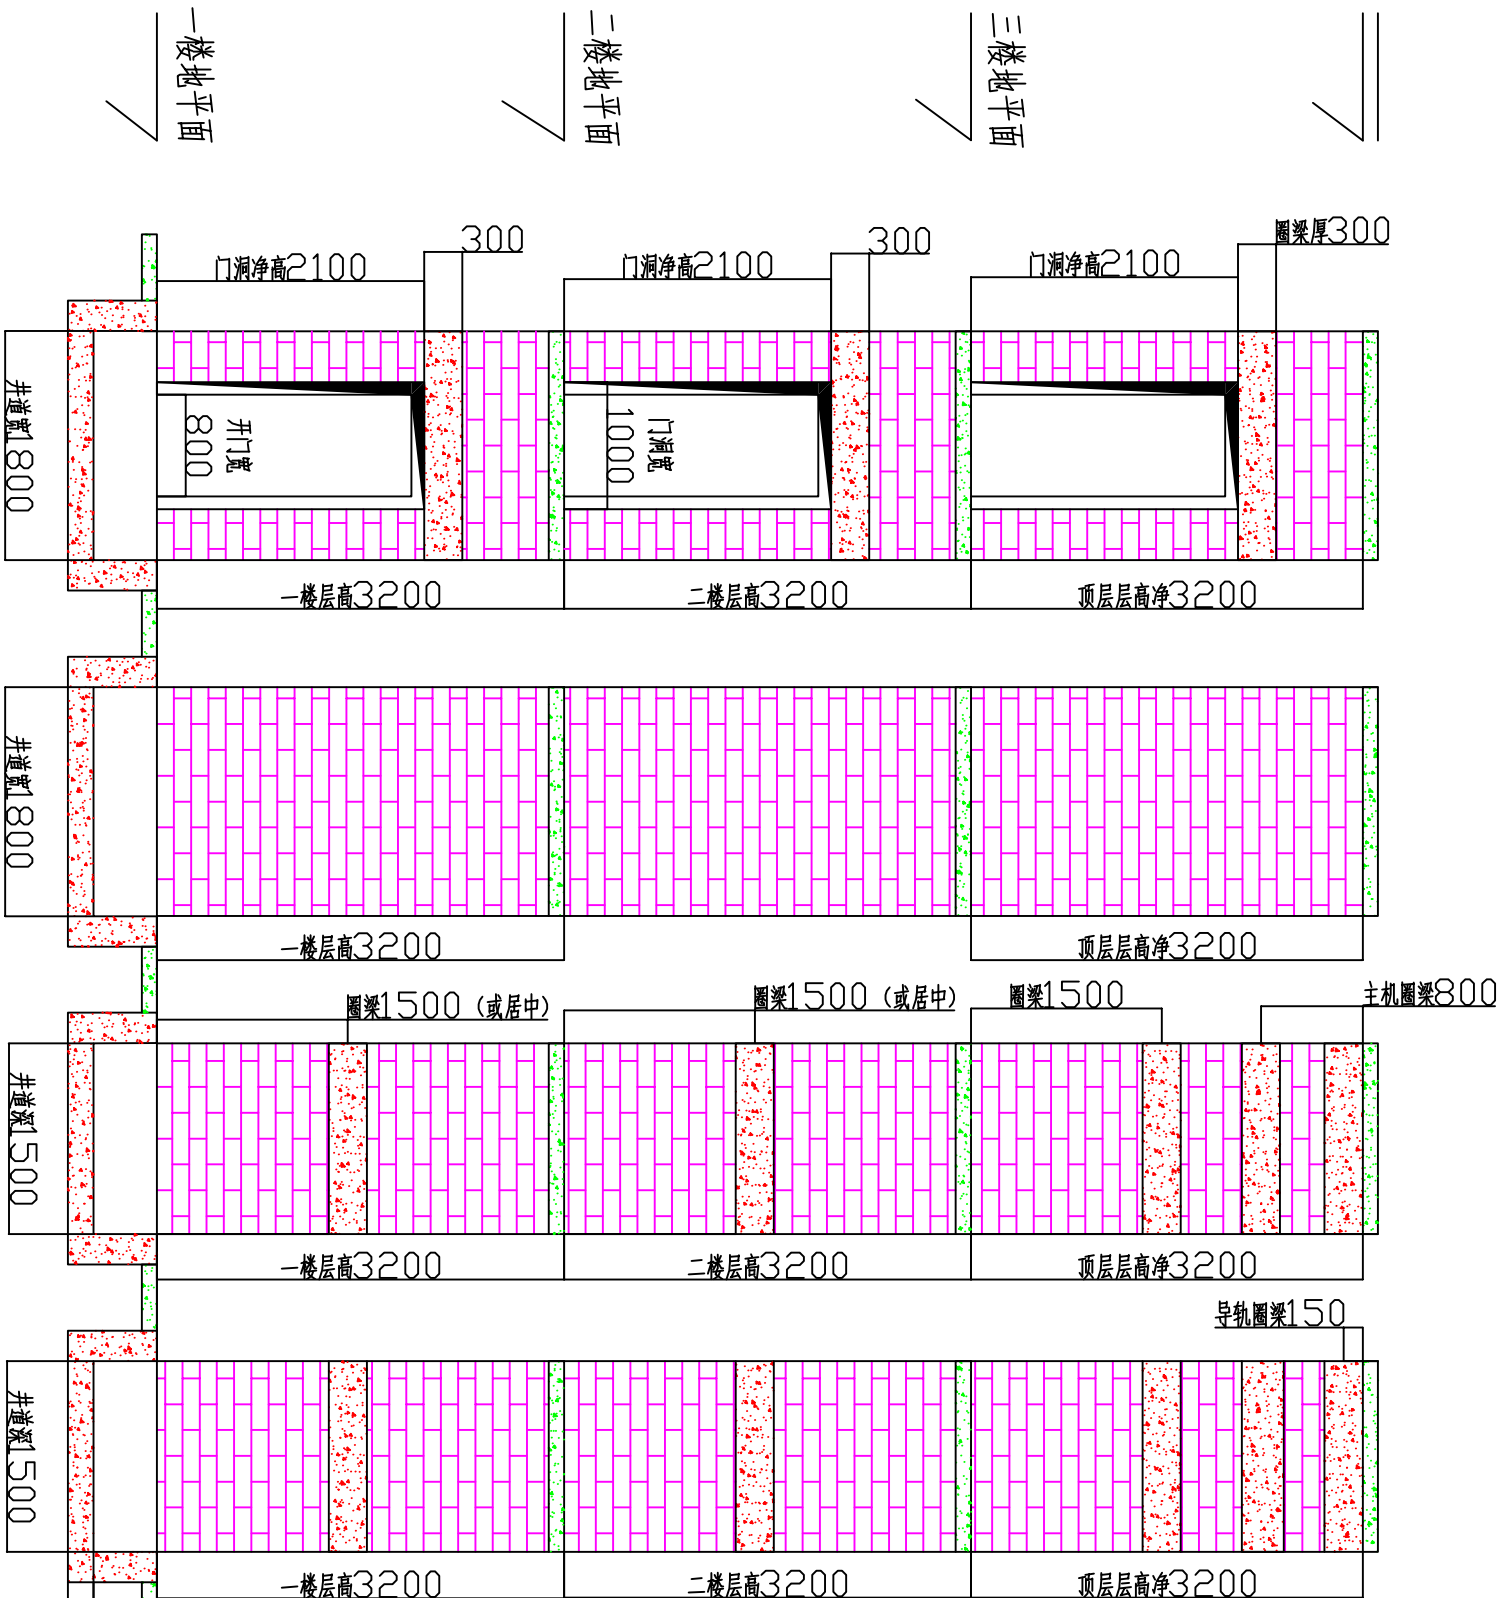


六、控制柜

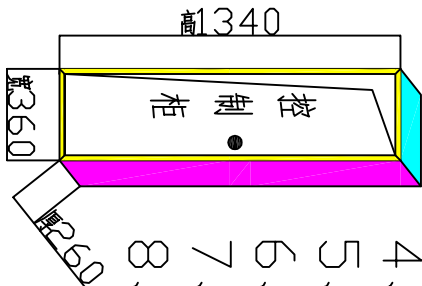

- 说明:
- 1、本图纸与（别墅电梯订购合同）中的图纸无关，仅限于与沟通说明。
 - 2、图纸中未标注的尺寸均为mm。
 - 3、图纸不按比例制图，不提供CAD原图。
 - 4、图纸中填充的颜色只作为区域的划分。
 - 5、图纸不作为合同附件。
 - 6、未经联系获取的不承担沟通事宜。
 - 7、图纸仅供分解后描述作用。
 - 8、如有疑问及时联系校对。

技术咨询0571-65111051

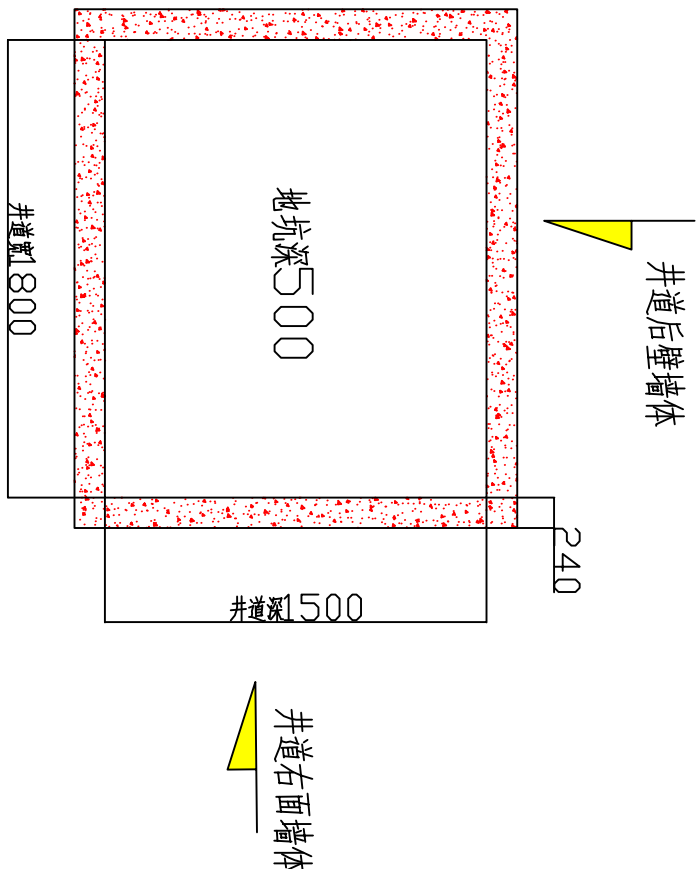

- 人面对电梯门口方向
- 五、地坑平面图