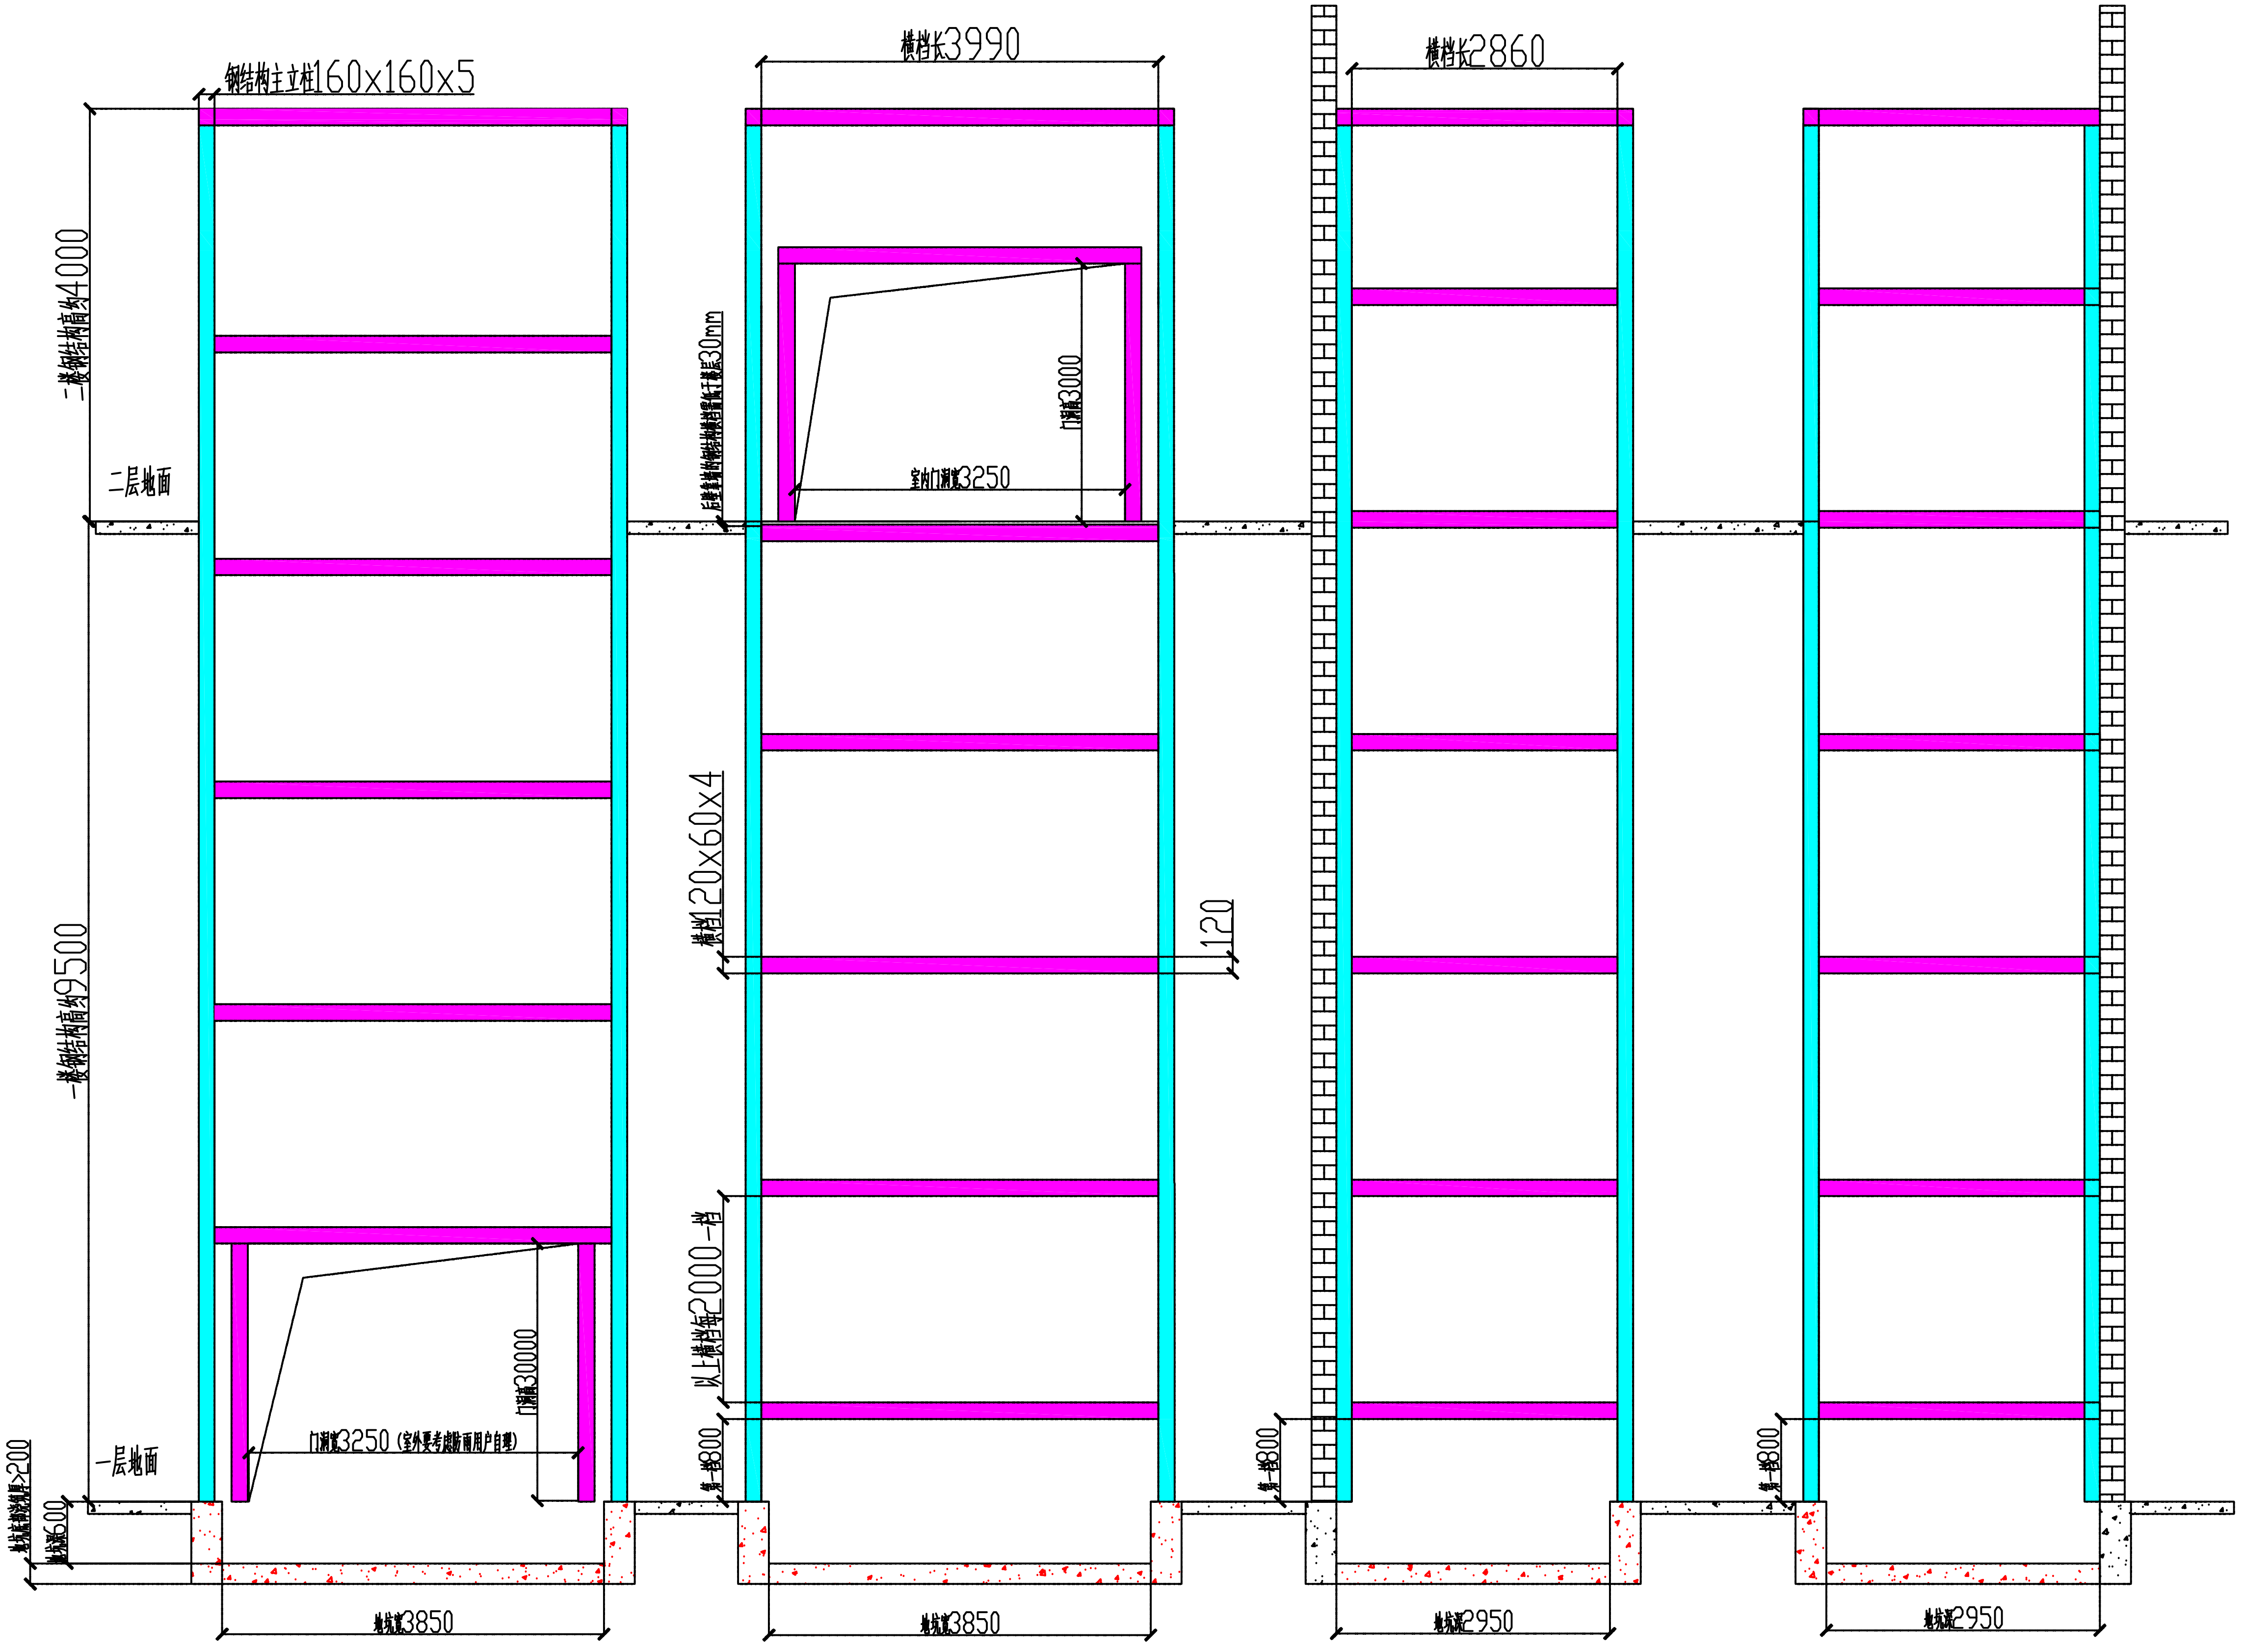
钢结构主立柱160x160x5
横档长3990
横档长2860
二楼钢结构高约4000
二层地面
一楼钢结构高约9500
一层地面
后壁靠墙的钢结构横档需低于楼层30mm
门洞高3000
室内门洞宽3250
横档120x60x4
120
以上横档每2000一档
第一档800
第一档800
第一档800
第一档800
门洞高30000
门洞宽3250（室外要考虑防雨用户自理）
地坑底部浇筑厚>200
地坑深600
地坑宽3850
地坑宽3850
地坑宽2950
地坑宽2950

升降平台钢结构井道施工示意图

钢结构井道施工说明：

1、主立柱：矩形管160X160X5。

2、横档：矩形管120x60x4。

3、立柱预埋板：300x300x16，共4块。

4、墙面固定板：200x100x10，数量配定，带膨胀螺丝固定孔。固定板的膨胀螺丝一定要安装在混凝土上，如果图纸不符，现场预算材料时要根据实际情况下料。

5、顶棚：矩形管40x20x36、彩钢瓦：按面积配。

6、室外有门洞的需要防水屋檐，材料自选。

7、升降平台主机如放室外，需搭一个防雨小房间，1500见方高2000，门宽1200高180。

8、钢结构及封闭用户自理，本图仅参考使用。

9、图纸仅供示意作用，不按比例制图，图案填充只为划分区域。

10、如有疑问及时联系校对。

技术咨询0571-65111051