


升降平台钢结构井道施工示意图

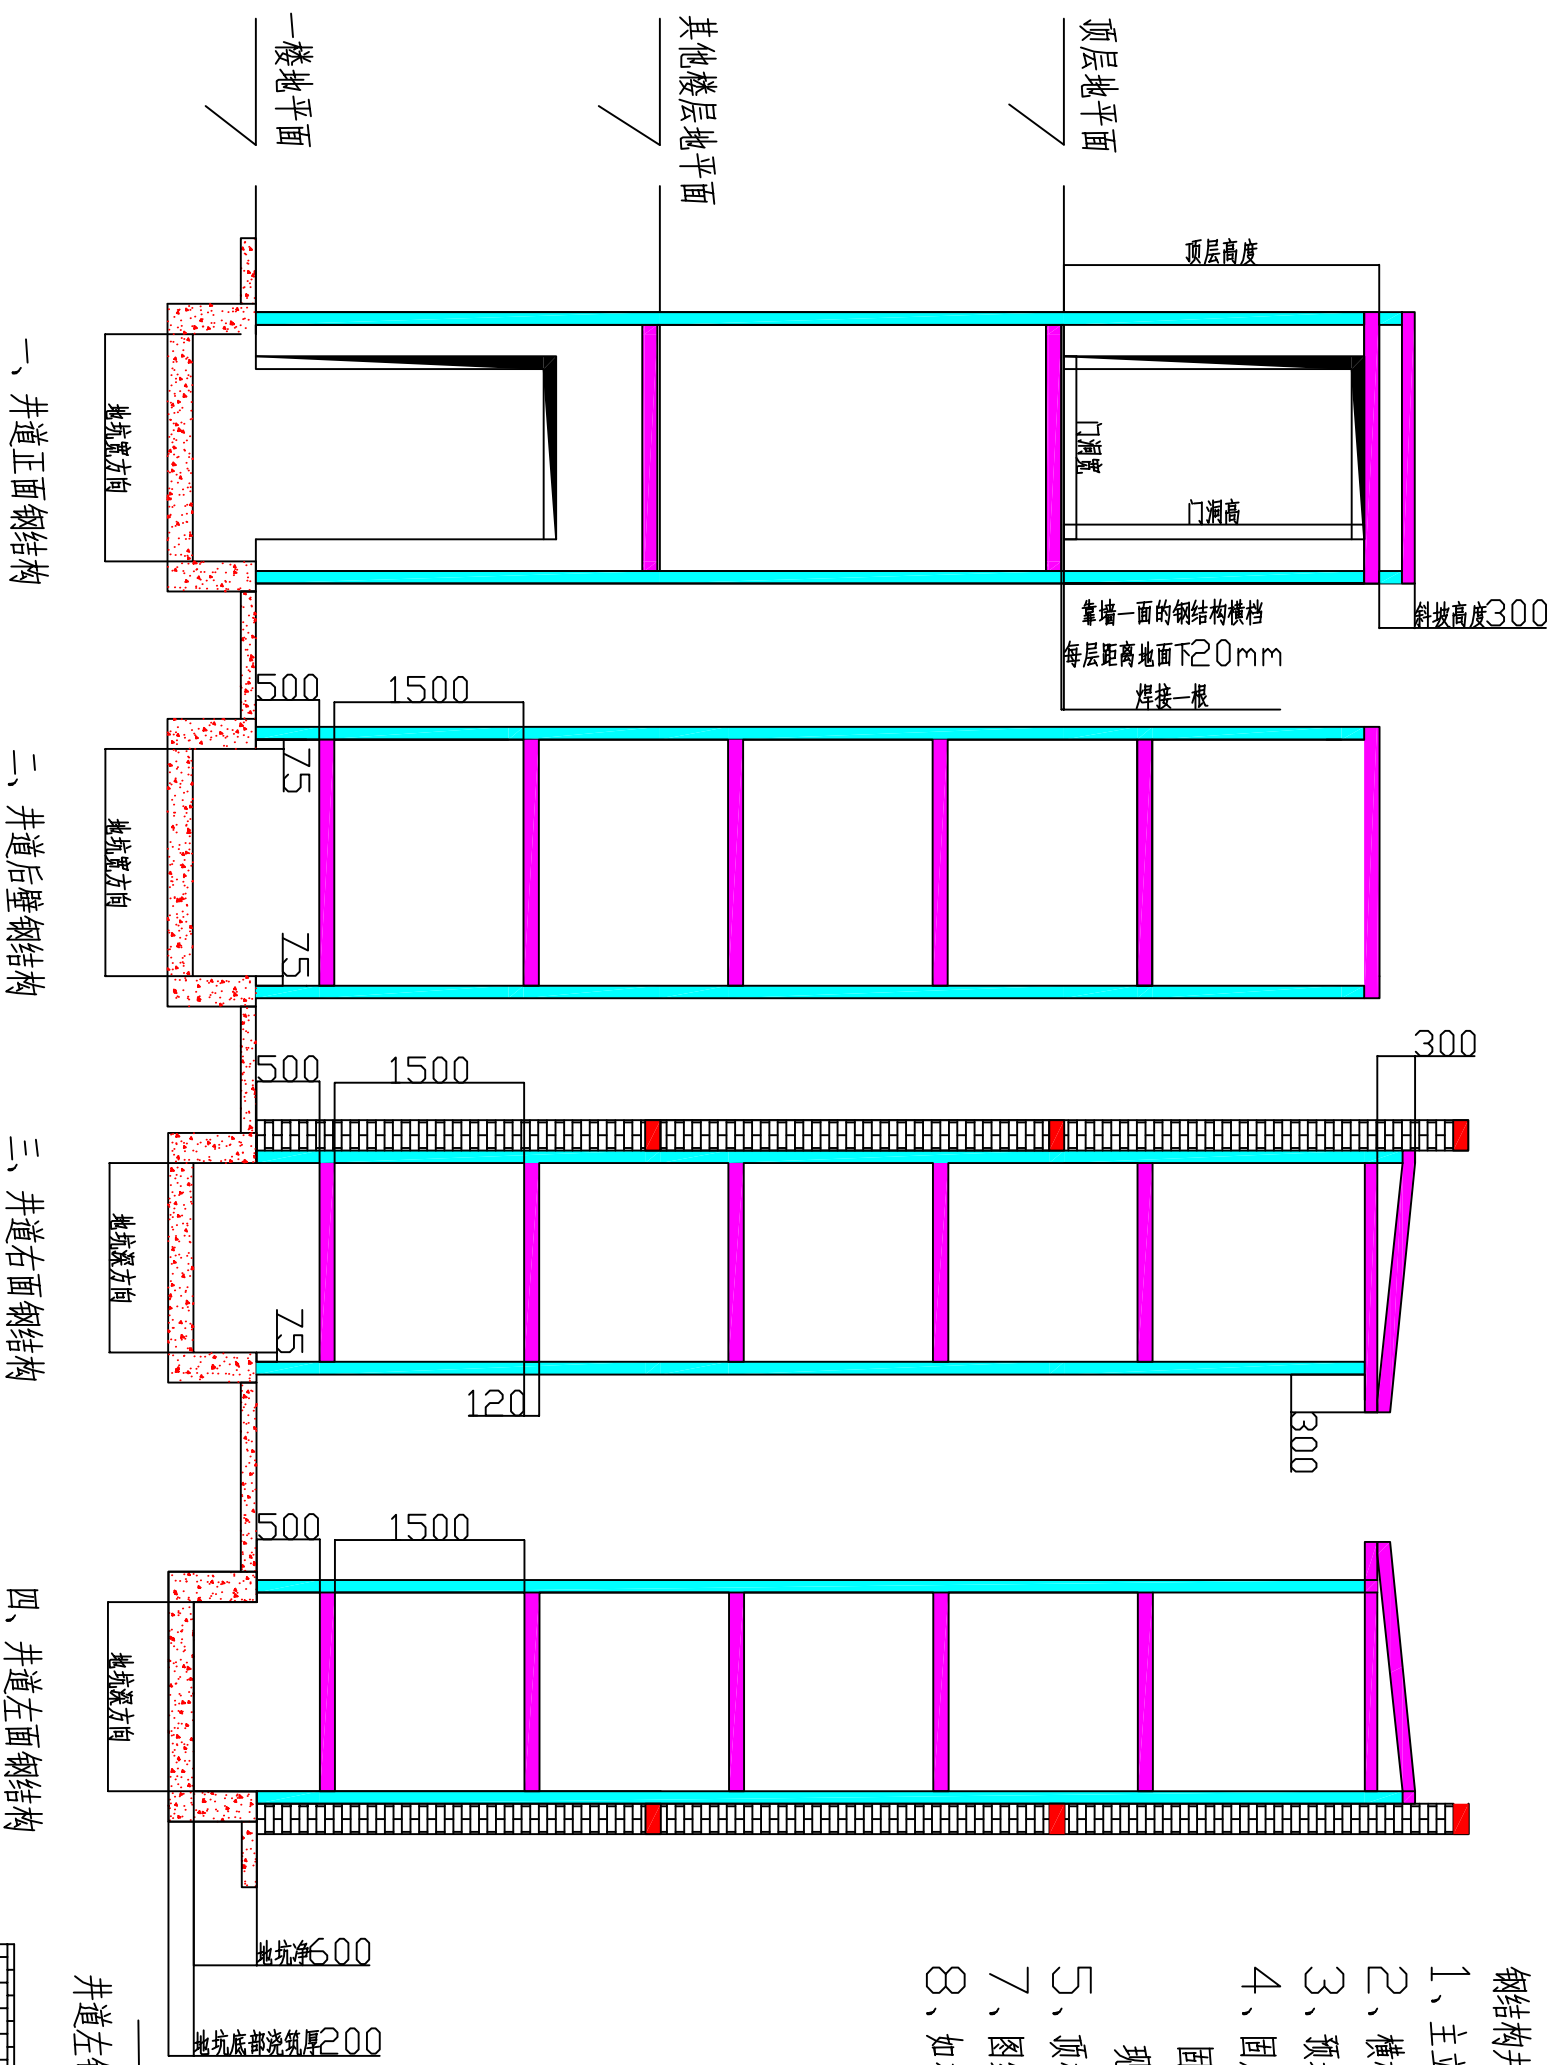

钢结构井道施工说明:

- 1、主立柱: 矩形管100X100X6。
- 2、横档: 矩形管120X80X4。
- 3、预埋板: 250X250X16, 共4块。
- 4、固定板: 120X120X10, 带膨胀螺丝固定孔。固定板的膨胀螺丝一定要安装在混凝土上, 如果图纸不符, 现场预算材料时要根据实际情况下料。
- 5、顶棚: 矩形管40X20X36、彩钢瓦; 按面积配。
- 7、图纸仅供示意作用, 不按比例制图, 图案填充只为划分区域。
- 8、如有疑问及时联系校对。

技术咨询0571-65111051

