


↑↑ 一楼，室外物进出口方向

地坑开口宽3000

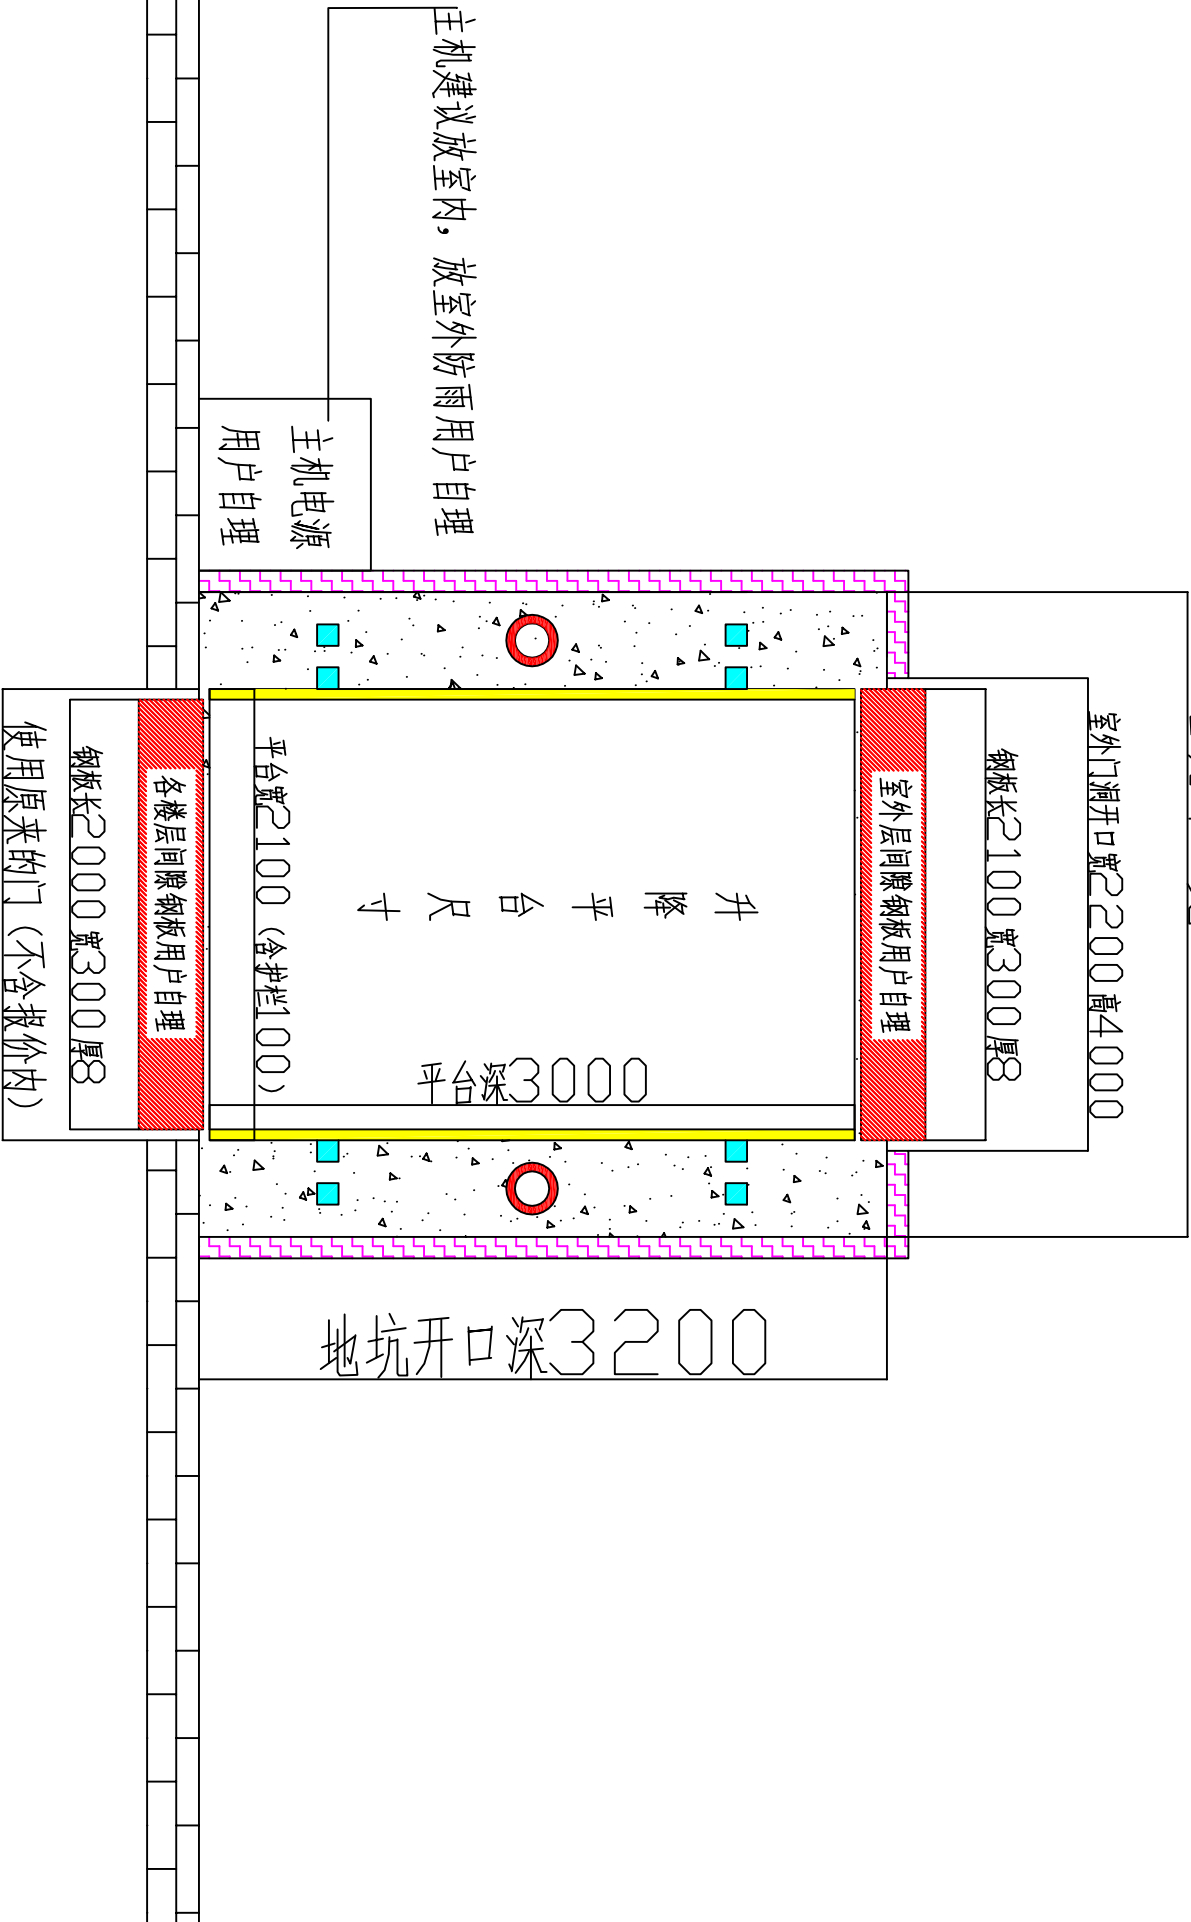

一、平面布置图

↑↑ 一楼，二楼，三楼，货物进出口方向

技术要求:

1. 设备名称: 升降作业平台
 2. 安装位置: 室外安装, 安装在原彩钢瓦雨棚内, (用户自理)
 3. 停放楼层: 3层0门, 门用户自理
 4. 实际载重: 3000kg
 5. 提升高度: 8.8米
 6. 主机功率: 5.5kw
 7. 油缸外径: 油缸Φ90, 共2只
 8. 井道开口: 宽3000 深3200, 宽3000 方向进出货
 9. 平台尺寸: 宽2100 深3000, 宽2100 方向进出货
 10. 平台护栏: 2面护栏高1800, 不封板, 不封顶, 田格状
 11. 地坑深度: 一楼装潢后, 地坑净深230, 用户自理
 12. 地坑底部: 要求地坑底部浇筑厚度大于200
 13. 门洞尺寸: 室外新开门洞宽2200 高4000
 14. 开门方式: 利用采用原来推拉门的门, 和平台联动
 15. 门材质:
 16. 外围封闭: 用户自理
 17. 控制按钮: 数显按钮面板, 共4套
 18. 配电箱: 随机配套一只
 19. 进相电源: 三相电源380V, 50HZ, 国标电缆5平方三相四线, 用户接到指定位置。
 20. 水电要求: 用户免费提供临时使用的水电, 固定电源接至指定位置。
 21. 土建施工说明: 地坑, 楼层开口, 门洞的施工, 加固, 预埋铁, 各楼层间隙调整铁板, 涉及土建均由用户自理
 22. 制图说明: 本图纸不按比例绘制, 未标注尺寸的均为mm
- 图纸填充颜色主要用于划分区块意义

设备型号	SJG-8.8	用户单位	杭州余杭区	制 图	张建波 0571-65111051
设备名称	升降作业平台	制图单位	杭州玖筑机电有限公司	制图日期	2020.05.23