


- 材料说明:
- 1、钢结构主立柱采用矩形管200×200×8
  - 2、钢结构横档采用矩形管200×100×5
  - 3、主立柱预埋铁采用钢板400×400×20，共4块
  - 4、导轨预埋铁长4450宽400厚16，共2块
  - 5、墙面固定预埋铁按需求配。
  - 6、单层白色彩钢瓦
  - 7、顶棚材料采用矩形管60×30×2

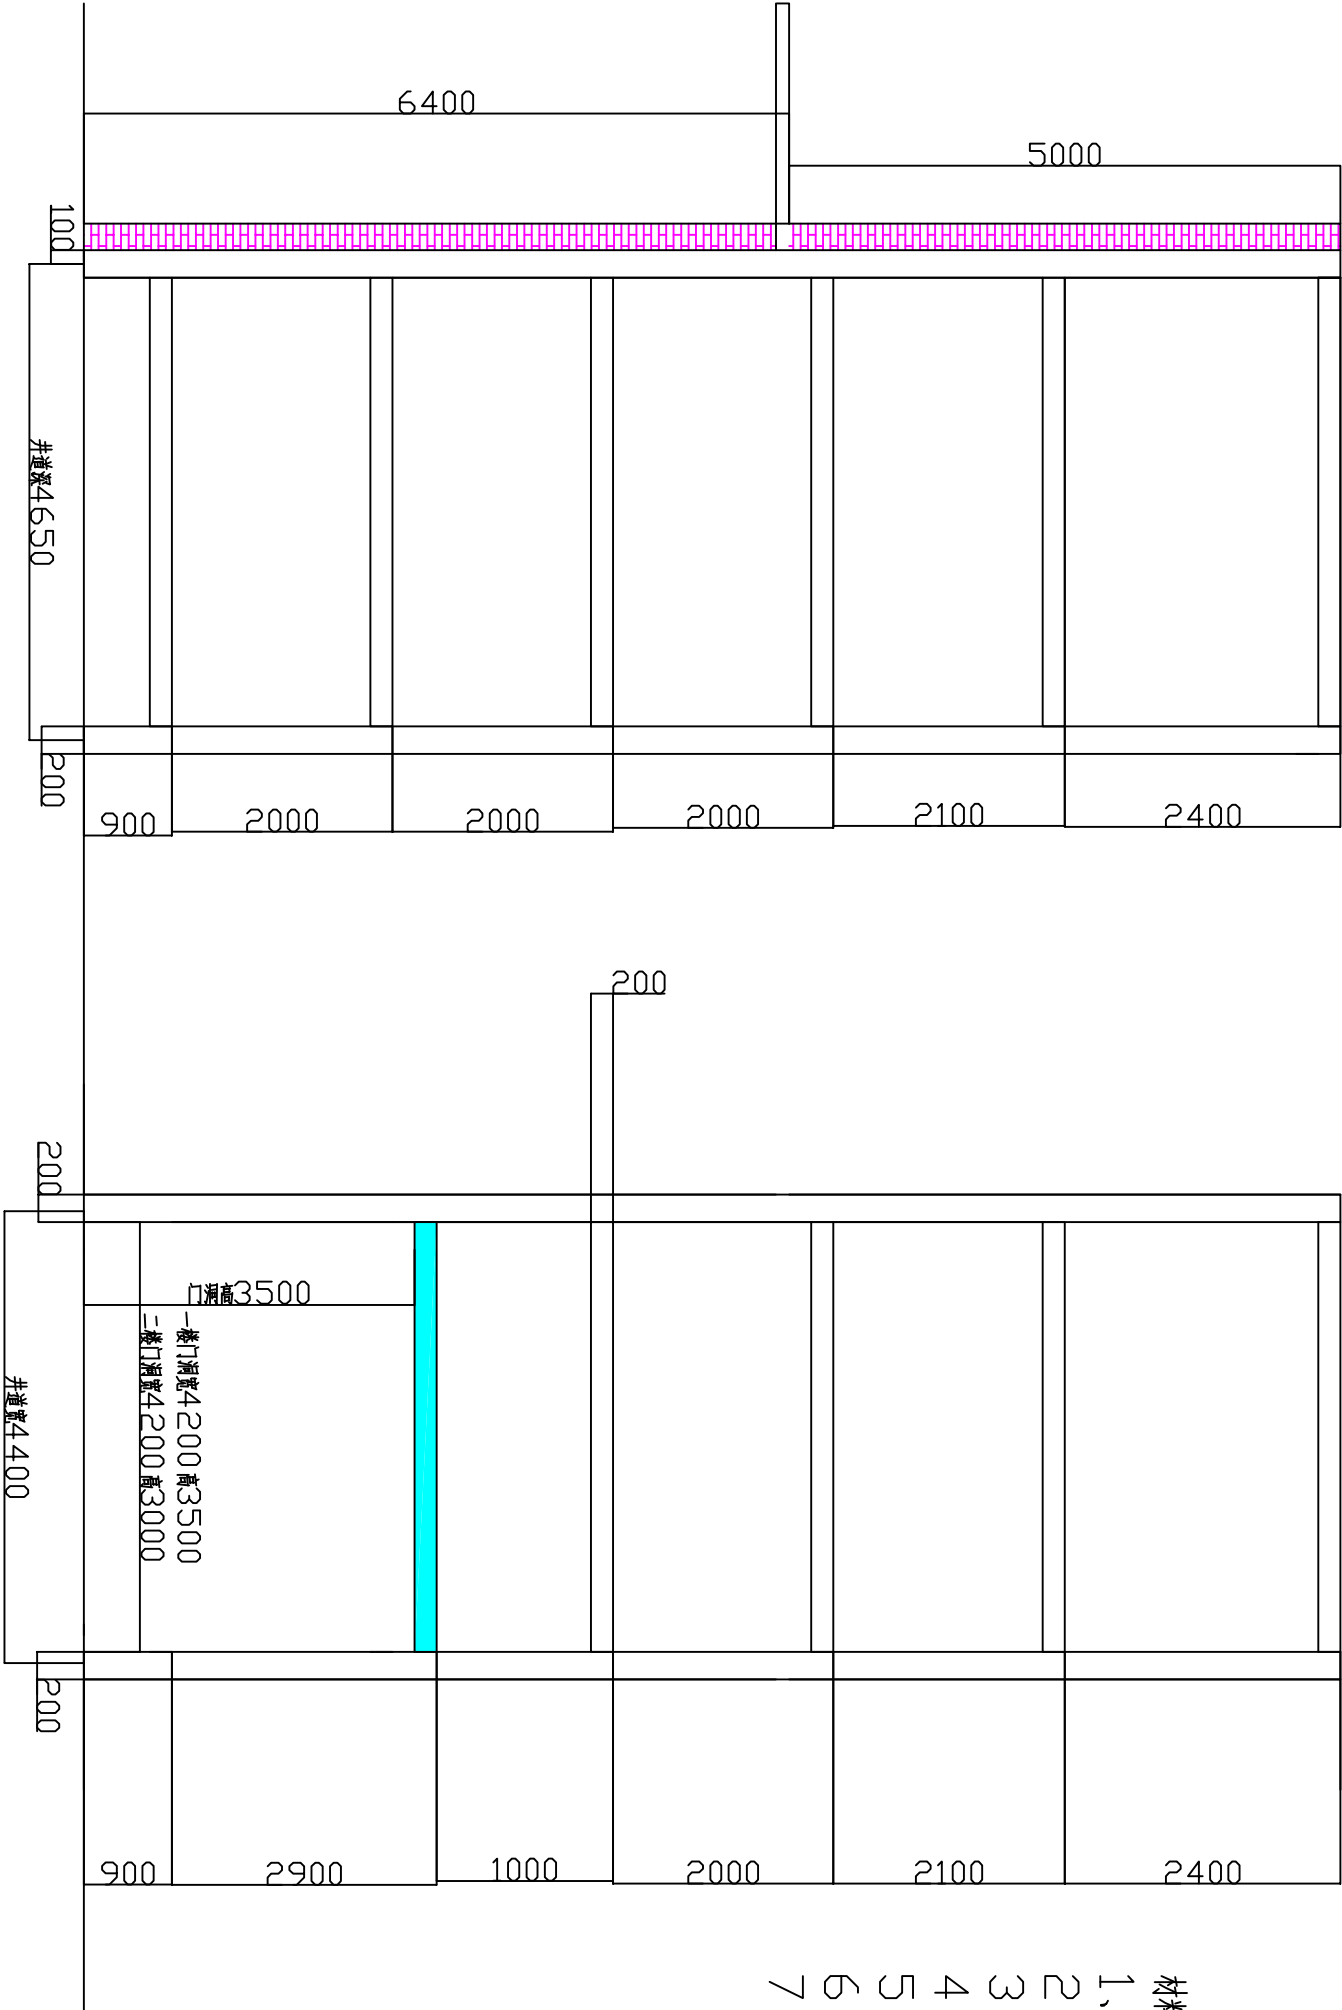

一、左右壁立面图

二、前后壁立面图

钢 结 构 立 面 图