


技 术 要 求 说 明

- 1、安装位置结构: 室外安装, 一面有墙体, 原有彩钢瓦雨棚。
- 2、停层: 2层2站2门。
- 3、载重: 载重2000kg, 铭牌标注450kg。
- 4、提升高度5.8米。
- 5、额定速度: 3-5米/分钟。
- 6、油缸配置: 采用 2只油缸, 外径Φ80油缸。
- 7、主机功率: 4.0kW, 380v, 50Hz。
- 8、井道尺寸: 宽1500×深1900, 宽1500方向进出货。
- 9、平台尺寸: 宽900×深1800, 宽900方向进出货。
- 10、升降平台护栏: 护栏高≥1500, 不封闭。
- 11、底坑深度: 无地坑, 预埋铁不用预埋, 工厂提供现场安装。
- 12、开门形式: 手动对拉门。
- 13、门洞尺寸: 一楼, 二楼, 门洞宽900高2200
- 14、楼层门尺寸:

一楼, 宽1500高1800共1套

二楼, 宽1100高1800共2套
- 15、指令按钮: 每层配单独电梯数显按钮盒, 每个指令按钮盒上配一个急停按钮, 当急停按钮关闭时, 其余楼层指令按钮不工作。
- 16、控制柜: 控制柜安装位于首层升降平台四周1米内, 380V三相电源4平方线国际电缆由用户接至升降平台控制柜内。
- 17、液压泵站: 液压泵站安装位于首层升降平台四周1米内。
- 18、升降平台外围: 用户原有钢结构雨棚 (用户自理)。
- 19、土建回填装填: 底坑、门洞、楼层开孔、外墙表面平整、每层进出口处斜街、门洞回填、门洞整改、门洞装填及使用涉及土建均用户自理。
- 20、本图纸未注明尺寸均为 (mm), 图纸的填充颜色主要为分清区域使用。

↑↓ 二楼、室内货物进出口方向

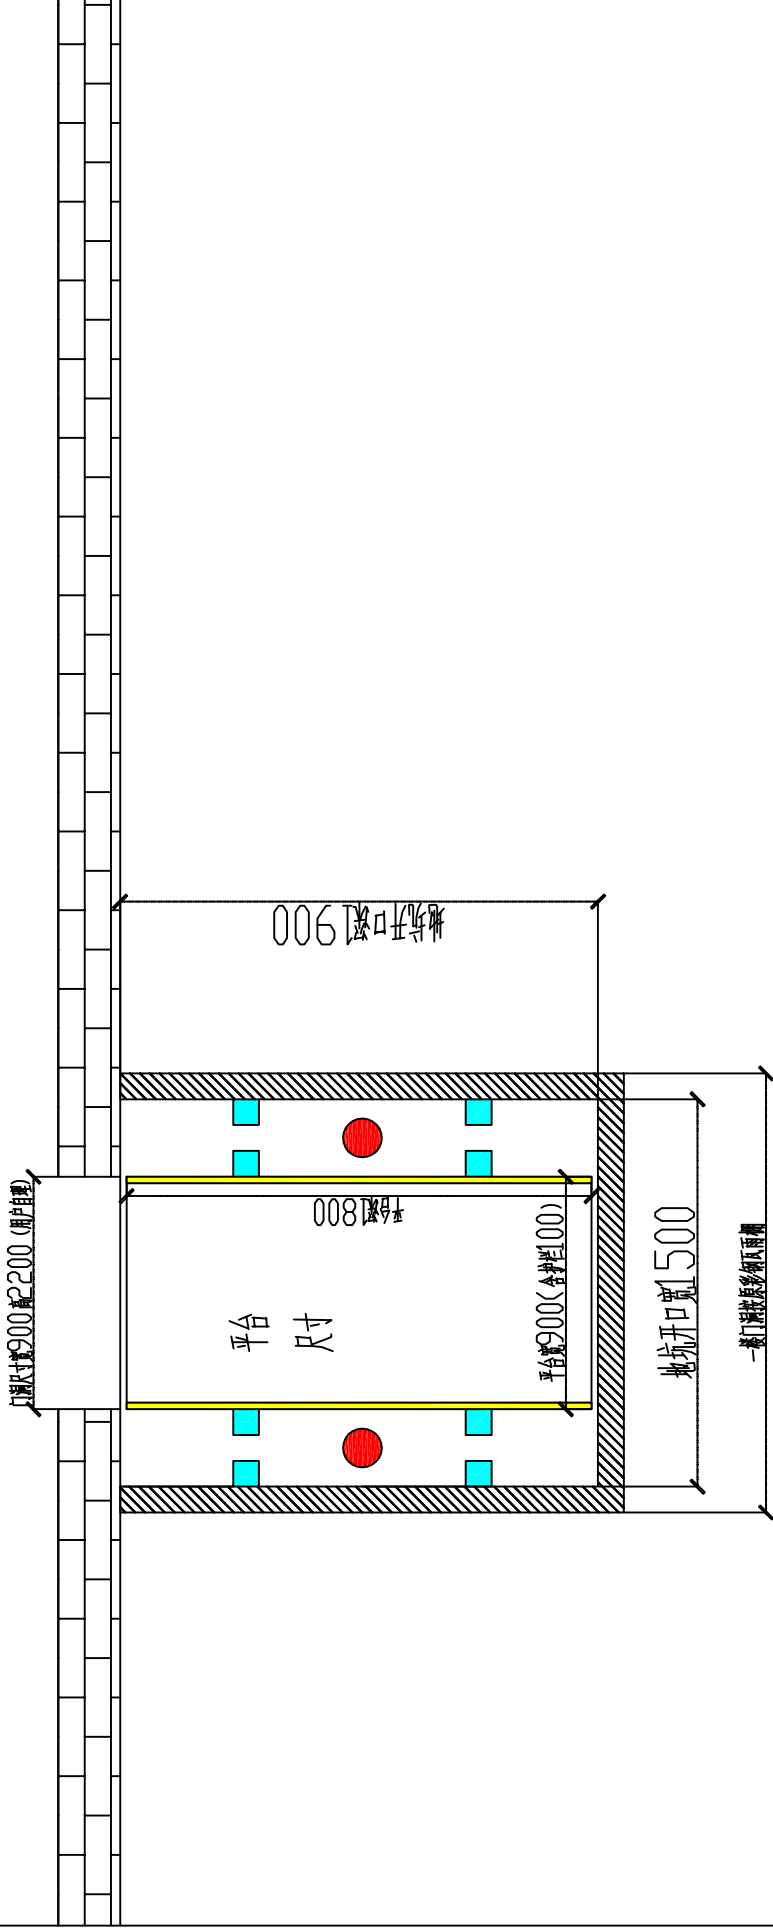

↑↓ 一楼、室外货物进出口方向

1) 地坑平面布置图

图纸编号	SJD-5.8	用户单位	萧山货梯	制图	张建设	审核	
设备名称	液压升降平台	制图单位	杭州孔筑机电有限公司	驱动形式	液压驱动	制图日期	2018-04-25