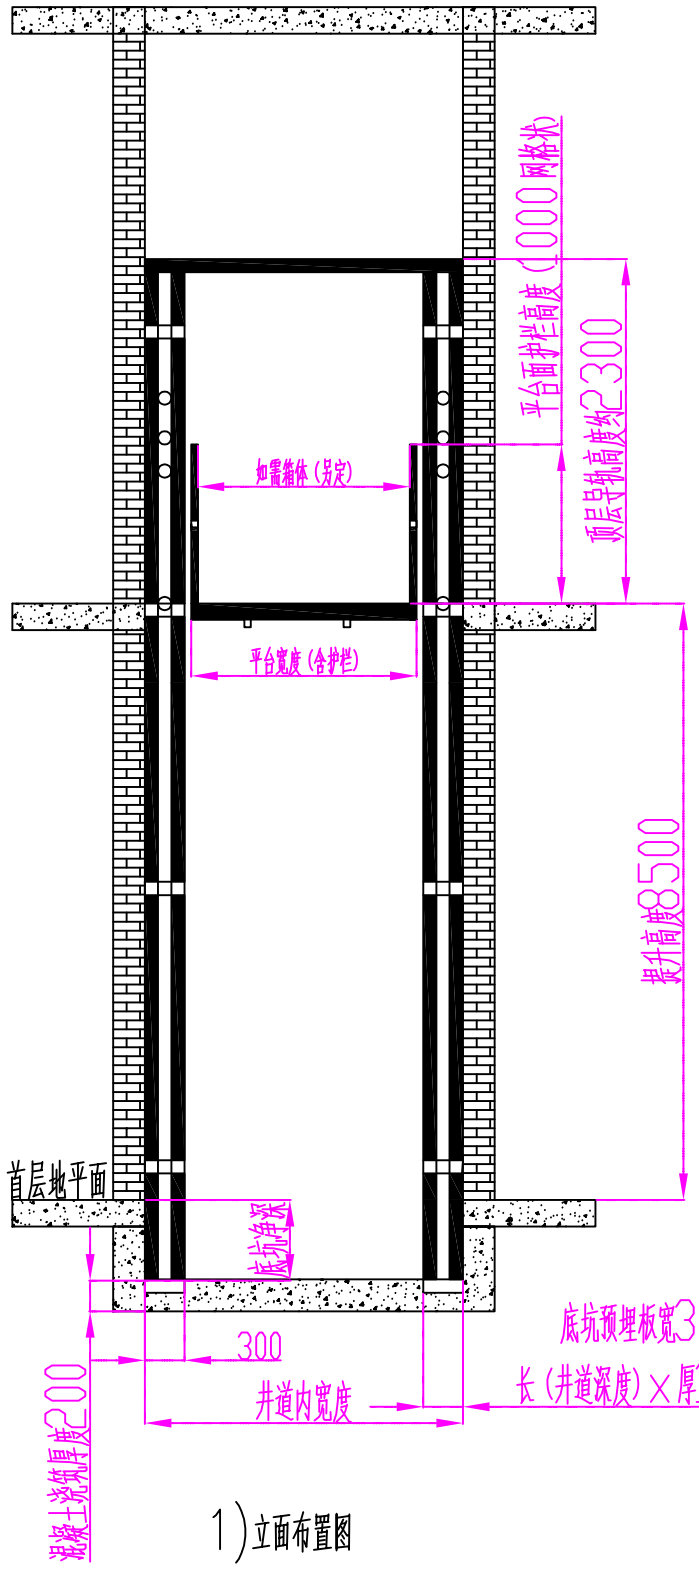

1）立面布置图

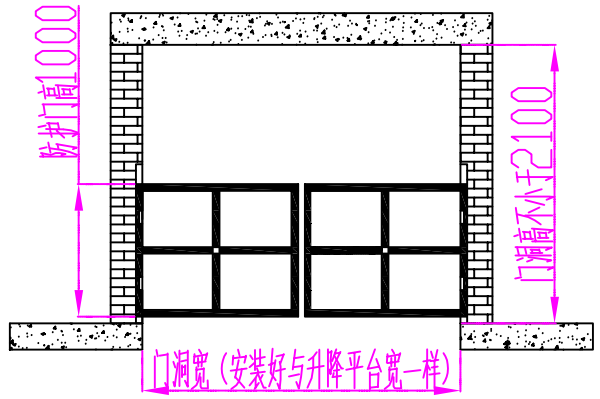

2）停楼层防护门（手动对拉门不封闭）

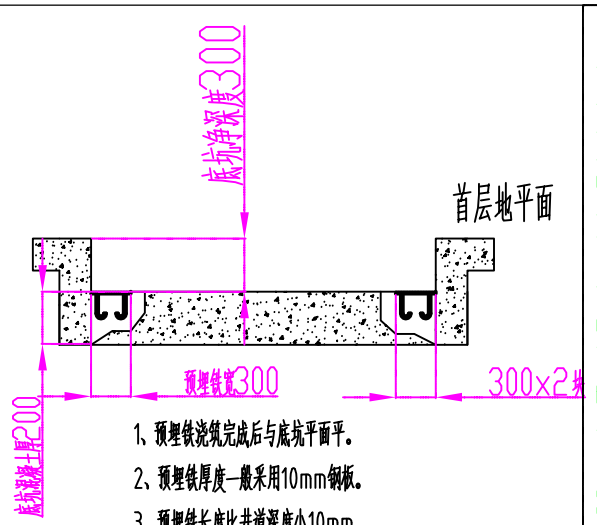

3）底坑浇筑图

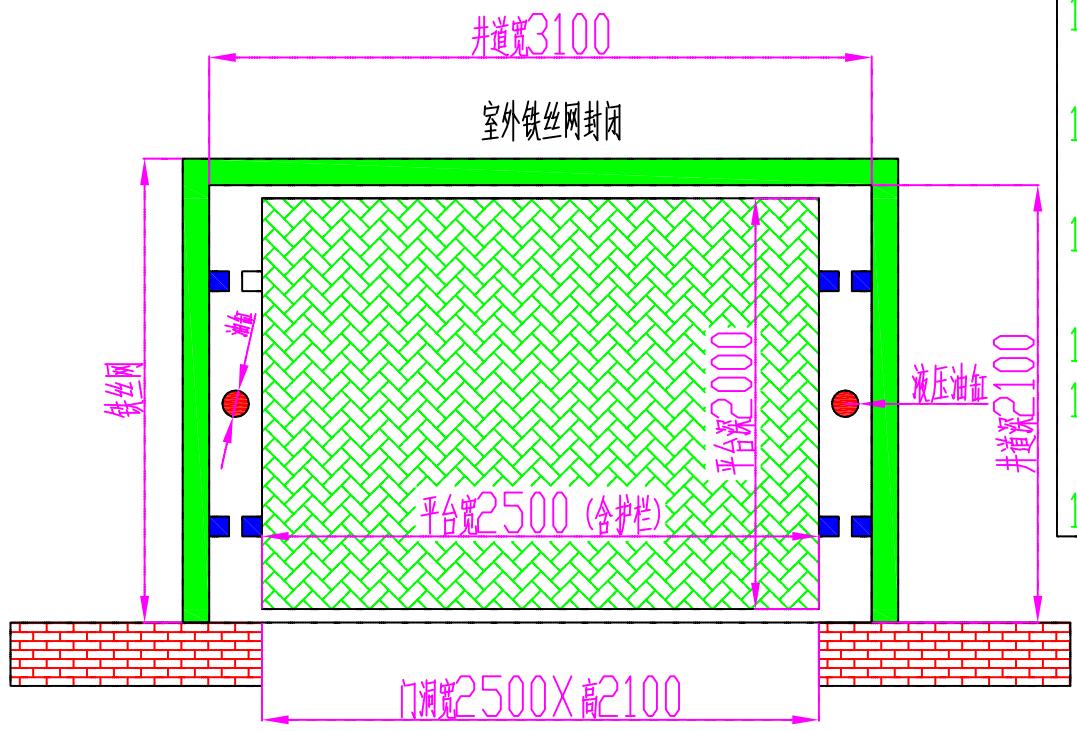

一楼、二楼、三楼室内货物进出口

4）平面布置图

技术要求说明

1、安装位置结构：土建结构、室外安装，彩钢瓦封闭。
2、停层：3层3站3门。
3、载重：2000Kg。
4、提升高度：8500mm。
5、底坑深度：深300。
6、井道尺寸：宽3100×深2100，宽3100方向进出货。
7、平台尺寸：宽2500×深2000，宽2500方向进出货。
8、升降平台护栏：护栏高1500，采用方管制作，网格状，不封闭。
9、开门形式：手动对拉门，共3套。
10、门洞尺寸：宽2500×高2100。
11、手动对拉门尺寸：宽2500×高1000×3套。
12、联动形式：手动对拉门与指令楼层联动。
13、指令按钮：每层配单独指令按钮，每个指令按钮盒上配一个急停按钮，当急停按钮关闭时，其余楼层指令按钮不工作。
14、控制柜：控制柜安装位于首层升降平台四周2米内，如用户需要接至指定位置，超过2米时，相关电线电缆、及安装由用户自理。
15、液压泵站：液压泵站安装位于首层升降平台四周1米内，如用户需要接至指定位置，超过1米时，相关油管接头、及安装由用户自理。
16、升降平台外围封闭：按合同报价参数。
17、土建回填装潢：底坑、楼层开孔、井道四壁砖墙、彩钢瓦封闭、门洞回填、门洞整改、门洞装潢及使用涉及土建均匀用户自理。
18、本图纸为注明尺寸均为（mm）。

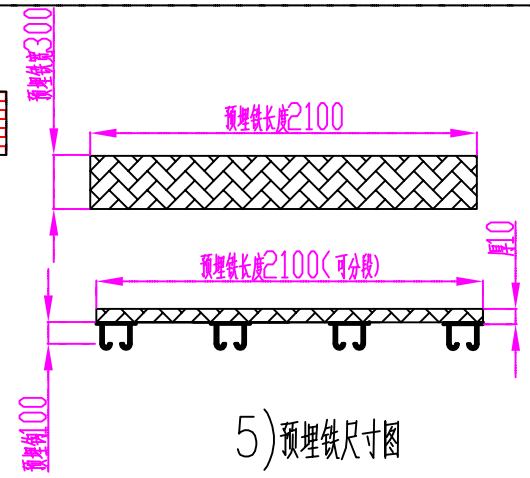

5）预埋铁尺寸图

图纸编号			
制图			
张建波			
审核			
用户名称		签字盖章	
制图单位	杭州戎筑机电有限公司	日期	2015年01月27日

注：此图不按比例，除非另有规定。

电话：0571-65111051