


图 纸 编 号	SJD-10	用 户 单 位	地坑图	制 图	张 建 波	审 核	
设 备 名 称	导轨减压式升降作业平台	制 图 单 位	杭州筑机机电有限公司	驱 动 形 式	液压驱动	制 图 日 期	2016-11-08

技术要求说明

- 1、本图不按比例制图
- 2、图纸标注尺寸均为 (mm)
- 3、本图填充是没有固定代表意义, 只是为了区分截面
- 4、本图为通用的地坑施工图, 外形尺寸不按实际样式制图
- 5、地坑宽度和深度方向尺寸需和各楼层开口垂直, 并不得有凸出硬物体
- 6、预埋铁需与地坑底部平面一起浇筑 (需有预埋钩子)

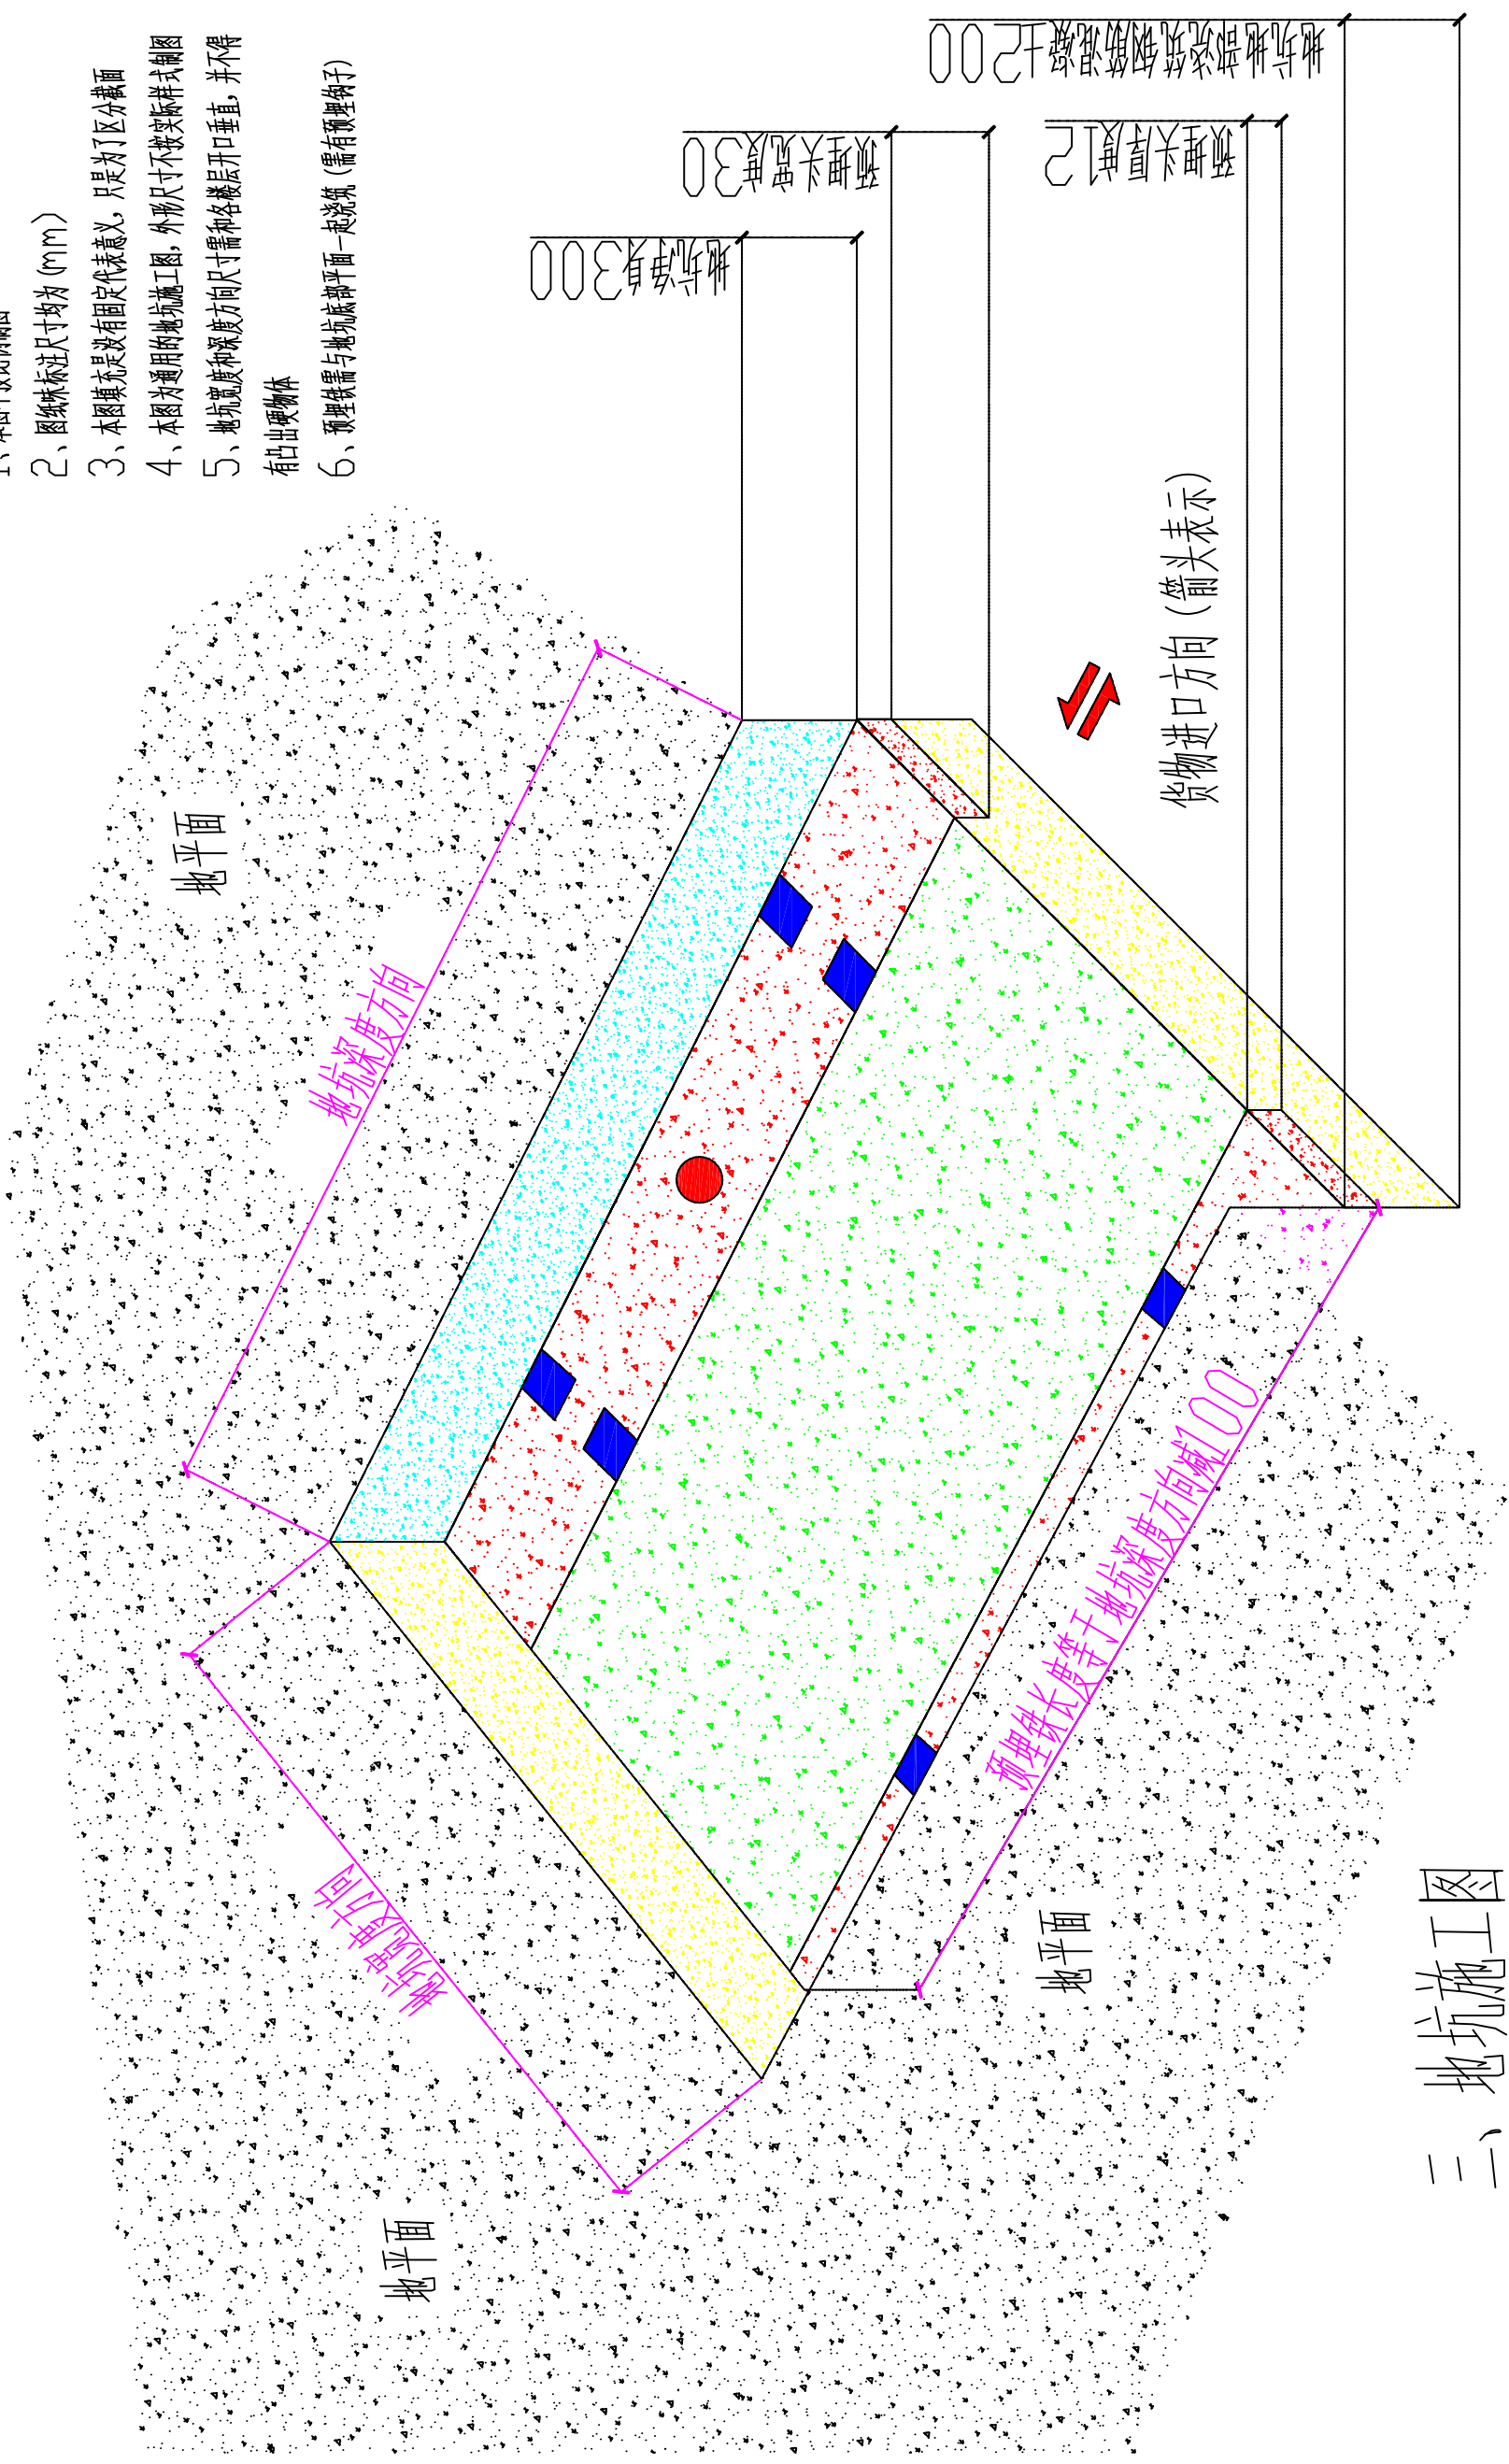

三、地坑施工图