




井道立面图

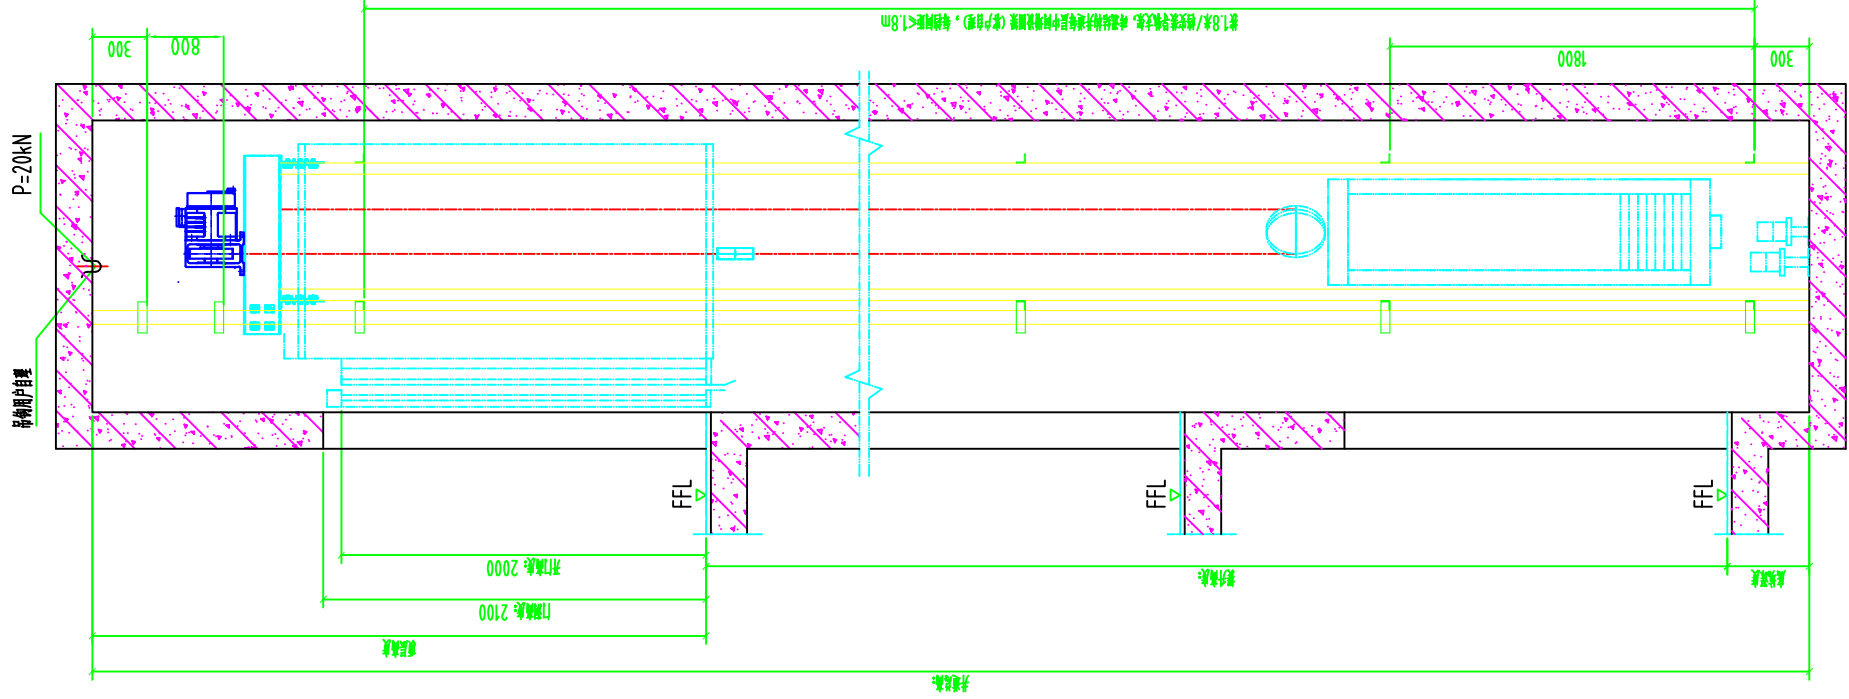


井道平面图

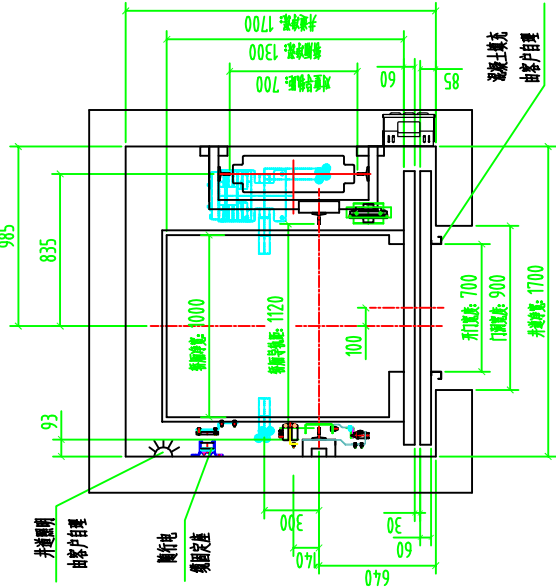


底坑平面图

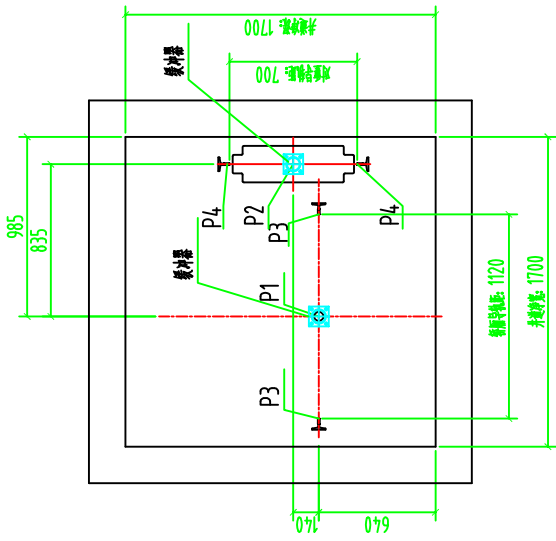


剖面 A - A

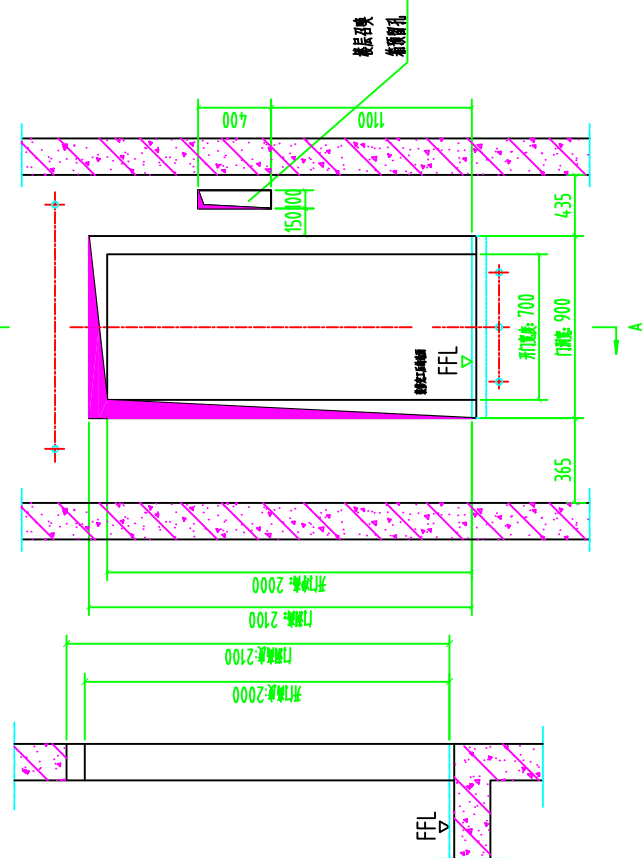

厅门正面图

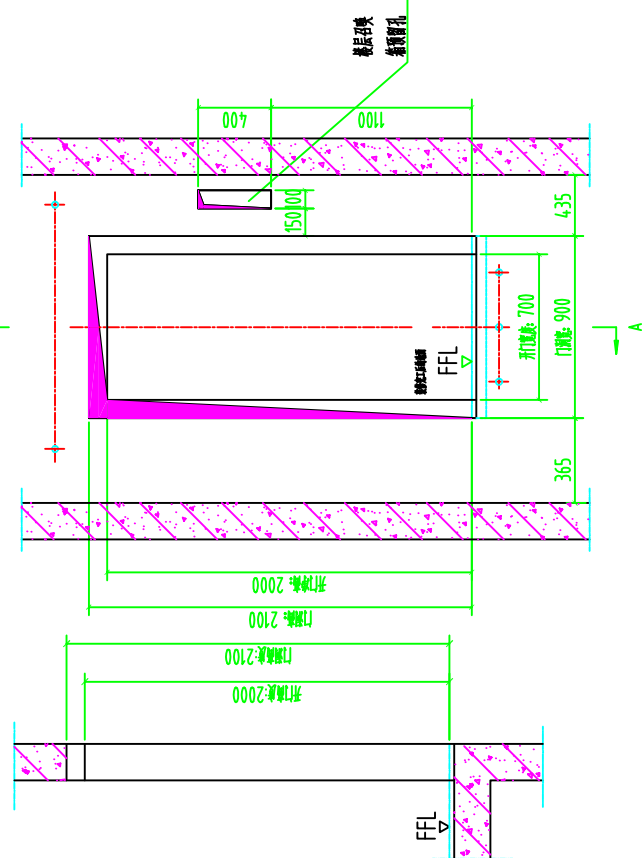

井道顶部

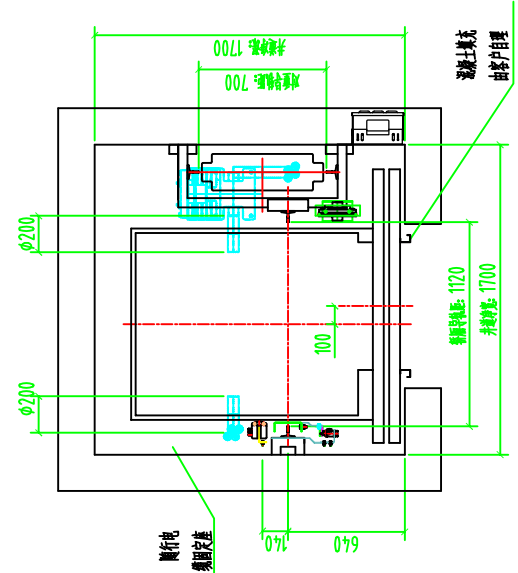

井道净宽	井道净高	井道净深
井道净宽	井道净高	井道净深
- 技术要求:
Specification		技术规格
Type of Lift	电梯类型	别墅电梯
Rated Load (kg)	载重量	400kg
Rated Speed (m/s)	速度	0.4m/s
Control Style	控制方式	VVVF
Floor/Step/Door	N层/ N站/ N门	
Door Open Type	开门方式	中分门
Door Dimension	层门尺寸	W700 × D2000
Car Dimension	轿厢尺寸	W1000 × D1300 × H2200
Roping	悬吊比	2:1
Motor Type	电机型号	BST200D
Motor Power (kW)	电机功率	1.1kW
Rated Current (A)	额定电流	8.5A
for Power	动力电源	A.C 1-220V 50HZ
for light	照明电源	A.C 1-220V 50HZ
Capacity (for Power) (kVA)	动力电源容量	2
Capacity (for light) (kVA)	照明电源容量	3.3
Heat Dissipation	散热量	3400

项目名称			
图纸编号		日期	2012-03-19
设计		日期	
校对		日期	
审定		日期	
西尼电梯（杭州）有限公司			
共1页 第1页			

客户确认（盖章）